
橋梁一般図


側 面 図

S = 1 : 50

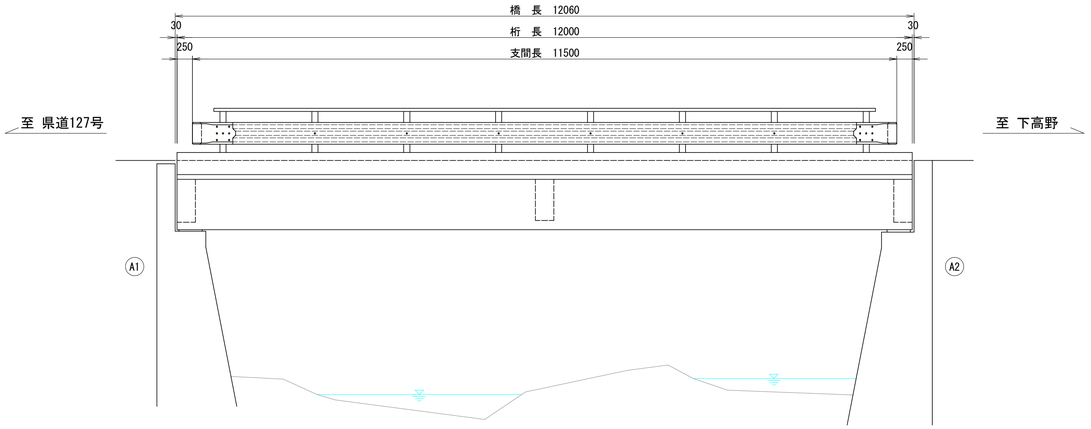

断 面 図

S = 1 : 50

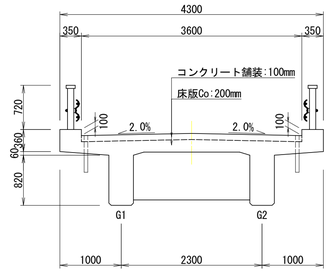


橋梁諸元

橋名	第1号橋（ダイイチゴウキョウ）
路線名	下高野線
橋長	12.06m
桁長	12.00m
支間長	11.50m
全幅員	4.30m
上部工形式	RC-T桁橋
下部工形式	重力式橋台(A1,A2)
基礎形式	不明
架設年次	昭和42年（1967年）
適用示方書	不明
設計活荷重	不明
交差物	水沢川（仙北市管理）


平 面 図

S = 1 : 50

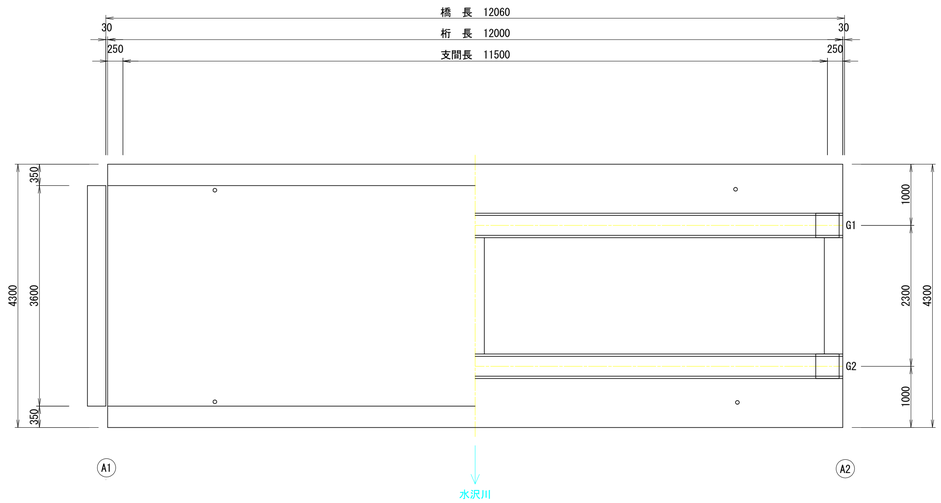

下 部 工 図

S = 1 : 50

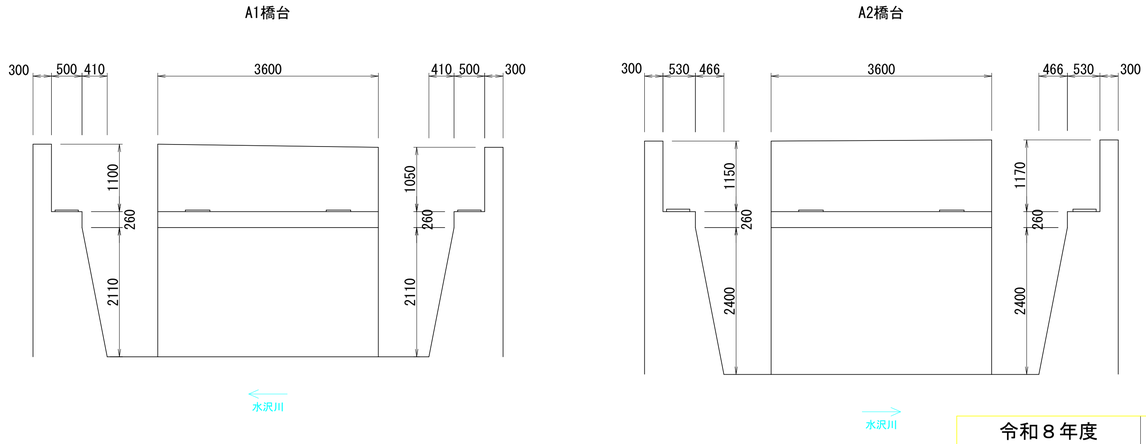

注記
- 図面上の寸法は既存資料及び現地計測結果から作図したものである。
- 施工にあたっては現地再計測のうえ、施工箇所及び範囲の確認を行うこと。

令和８年度				工事番号	
路線名 河川名	林道下高野線				
箇所名	仙北市田沢湖生保内字下高野地内				
工事名	下高野線第1号橋橋梁補修工事				
橋梁一般図				縮尺	図示
照査		設計		図面番号	1/16
仙北市					