
縦　断　図

V = 1 : 100
H = 1 : 200

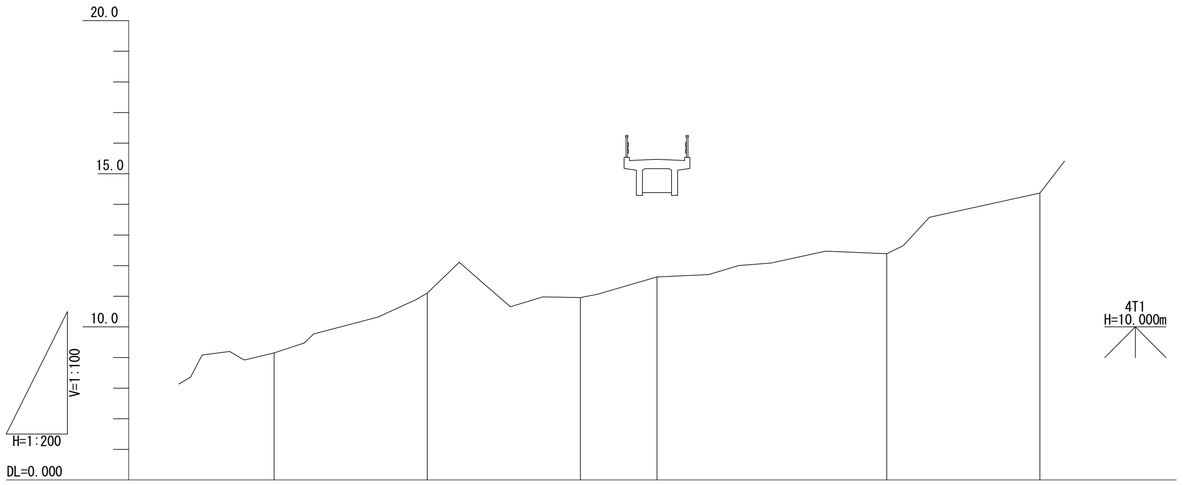

計画高						
地盤高	4.15	6.10	5.96	6.63	7.39	9.37
追加距離	0.000	10.000	20.000	25.000	40.000	50.000
単距離	0.000	10.000	10.000	5.000	15.000	10.000
測点名	NO.0	NO.0+10	NO.0+20	NO.0+25	NO.0+40	NO.0+50

令和８年度		工事番号	
路線名 河川名	林道下高野線		
箇所名	仙北市田沢湖生保内字下高野地内		
工事名	下高野線第1号橋橋梁補修工事		
縦断図		縮尺	1:100
照査		設計	
		図面番号	3 / 16
仙北市			