

横　断　図（1/2）


NO.0
GH=4.15
FH=

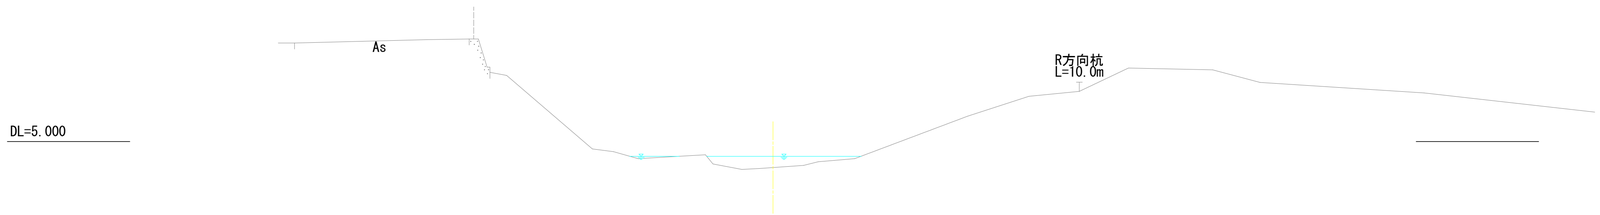

NO.0+10
GH=6.10
FH=

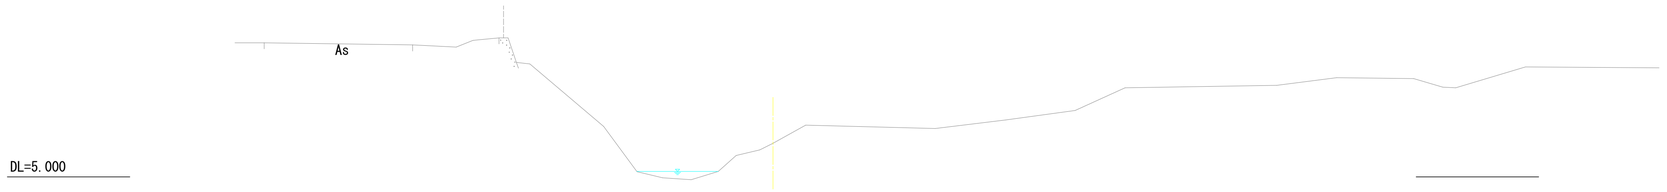

NO.0+20
GH=5.96
FH=

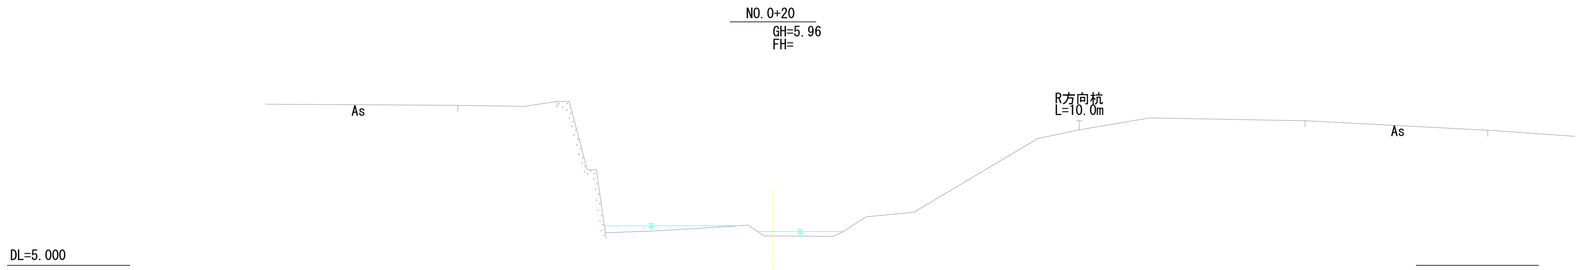

令和８年度				工事番号	
路線名 河川名	林道下高野線				
箇所名	仙北市田沢湖生保内字下高野地内				
工事名	下高野線第1号橋橋梁補修工事				
横断図(1/2)				縮尺	1:100
照査		設計		図面番号	4/16
仙北市					