

横　断　図（2/2）

NO.0+25
GH=10.47
FH=

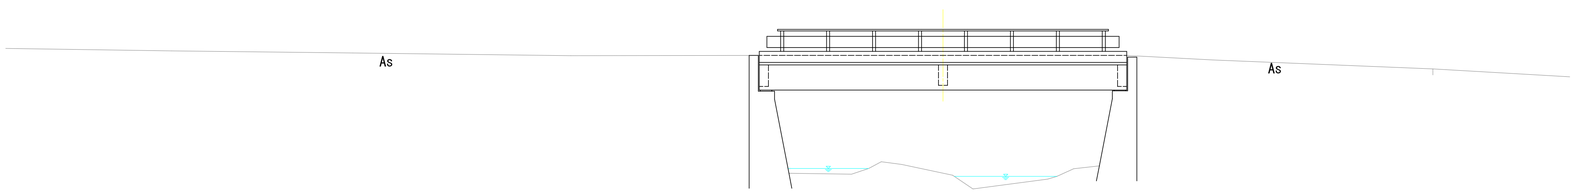


DL=5.000

NO.0+40
GH=7.39
FH=

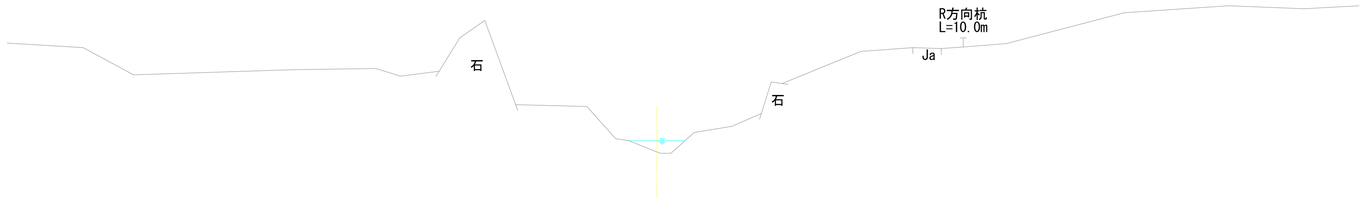

DL=5.000

NO.0+50
GH=9.37
FH=

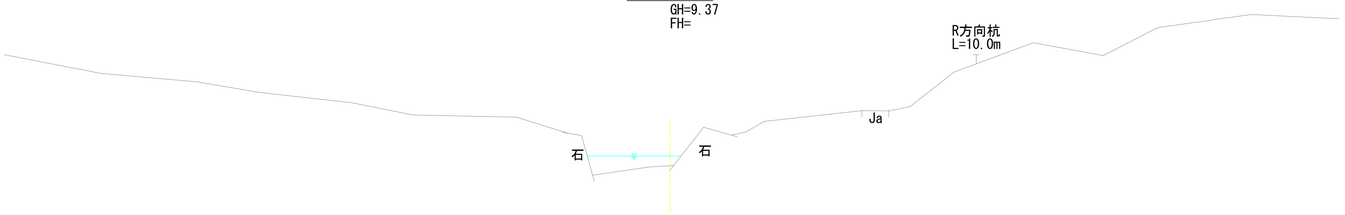

DL=5.000

令和８年度				工事番号	
路線名 河川名	林道下高野線				
箇所名	仙北市田沢湖生保内字下高野地内				
工事名	下高野線第1号橋橋梁補修工事				
横断図(2/2)				縮尺	1:100
照査		設計		図面番号	5/16
仙北市					