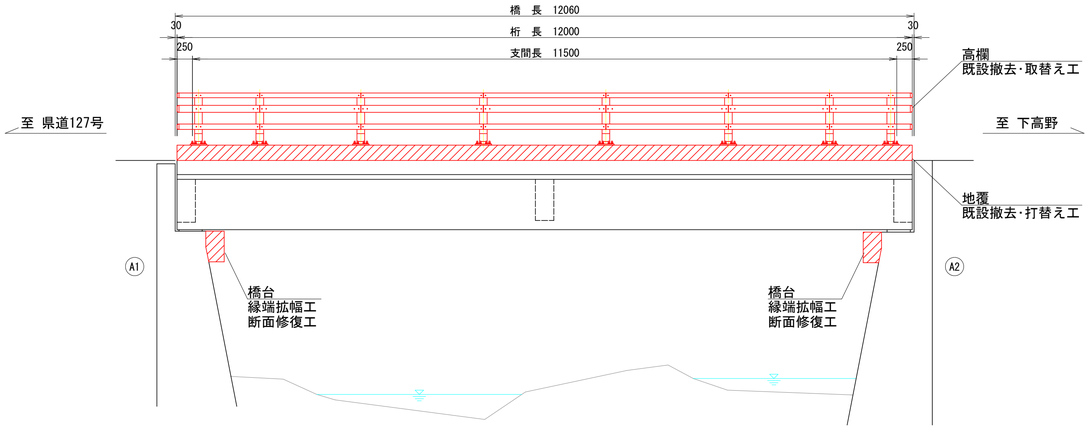
# 橋梁補修一般図


## 側 面 図

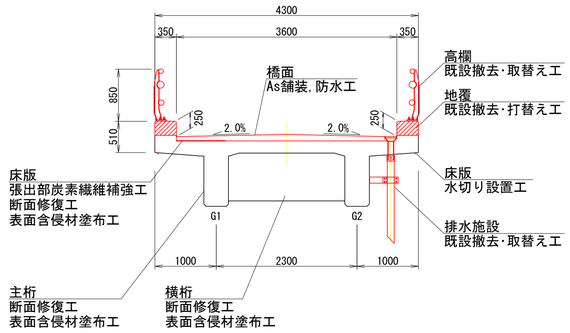S = 1 : 50





## 断 面 図

S = 1 : 50





## 平 面 図

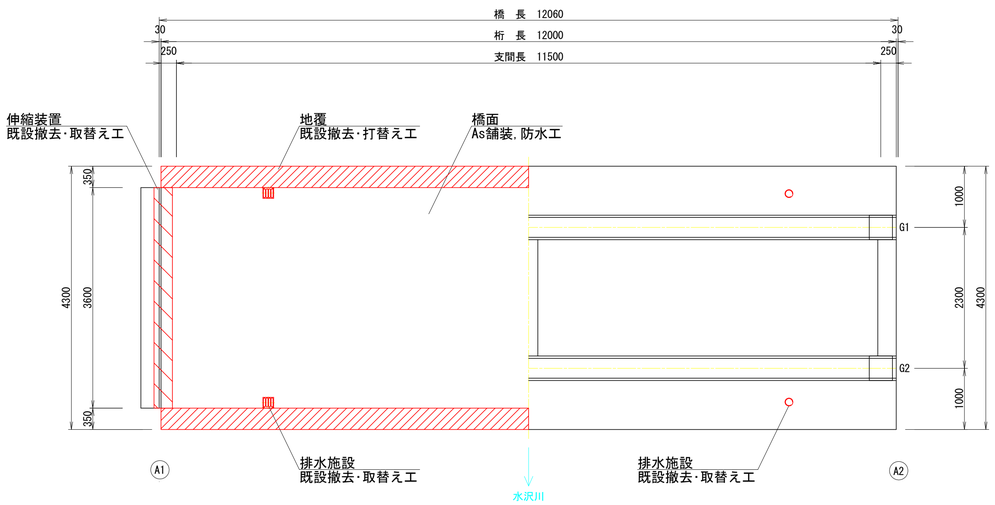S = 1 : 50




## 下 部 工 図

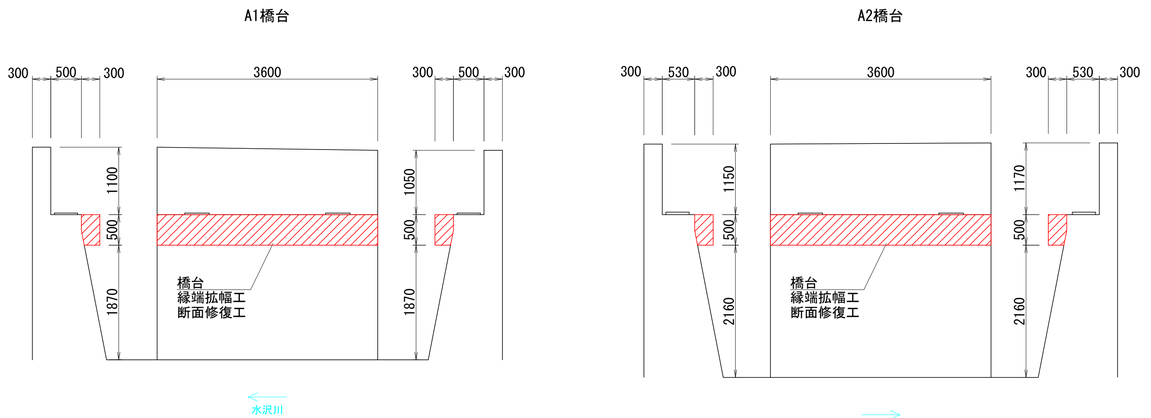S = 1 : 50




## 橋梁諸元

| | |
|---|---|
| 橋名 | 第1号橋（ダイイチゴウキョウ） |
| 路線名 | 下高野線 |
| 橋長 | 12.06m |
| 桁長 | 12.00m |
| 支間長 | 11.50m |
| 全幅員 | 4.30m |
| 上部工形式 | RC-T桁橋 |
| 下部工形式 | 重力式橋台(A1,A2) |
| 基礎形式 | 不明 |
| 架設年次 | 昭和42年（1967年） |
| 適用示方書 | 不明 |
| 設計活荷重 | 不明 |
| 交差物 | 水沢川（仙北市管理） |

## 補修項目

| | |
|---|---|
| 床版 | 断面修復工,表面含侵材塗布工,張出部炭素繊維補強工,水切り設置工 |
| 主桁 | 断面修復工 |
| 横桁 | 断面修復工 |
| 橋面 | As舗装,防水工 |
| 高欄 | 既設撤去･取替え工 |
| 地覆 | 既設撤去･打替え工 |
| 伸縮装置 | 既設撤去･取替え工 |
| 排水装置 | 既設撤去･取替え工 |
| 橋台 | 断面修復工,縁端拡幅工 |

注記
- 図面上の寸法は既存資料及び現地計測結果から作図したものである。
- 施工にあたっては現地再計測のうえ、施工箇所及び範囲の確認を行うこと。

| | | | | | |
|---|---|---|---|---|---|
| 令和８年度 | | | | 工事番号 | |
| 路線名 河川名 | 林道下高野線 | | | | |
| 箇所名 | 仙北市田沢湖生保内字下高野地内 | | | | |
| 工事名 | 下高野線第1号橋橋梁補修工事 | | | | |
| 橋梁補修一般図 | | | | 縮尺 | 図示 |
| 照査 | | 設計 | | 図面番号 | 6/16 |
| 仙北市 | | | | | |