


種 別	係留施設	
名 称	- 3.5M岸壁	
縮 尺		
対 照 番 号	③1	③2

③2 岸 壁 L=70.0^M
 ③1 - 3.5^M 岸 壁 L=30.0^M

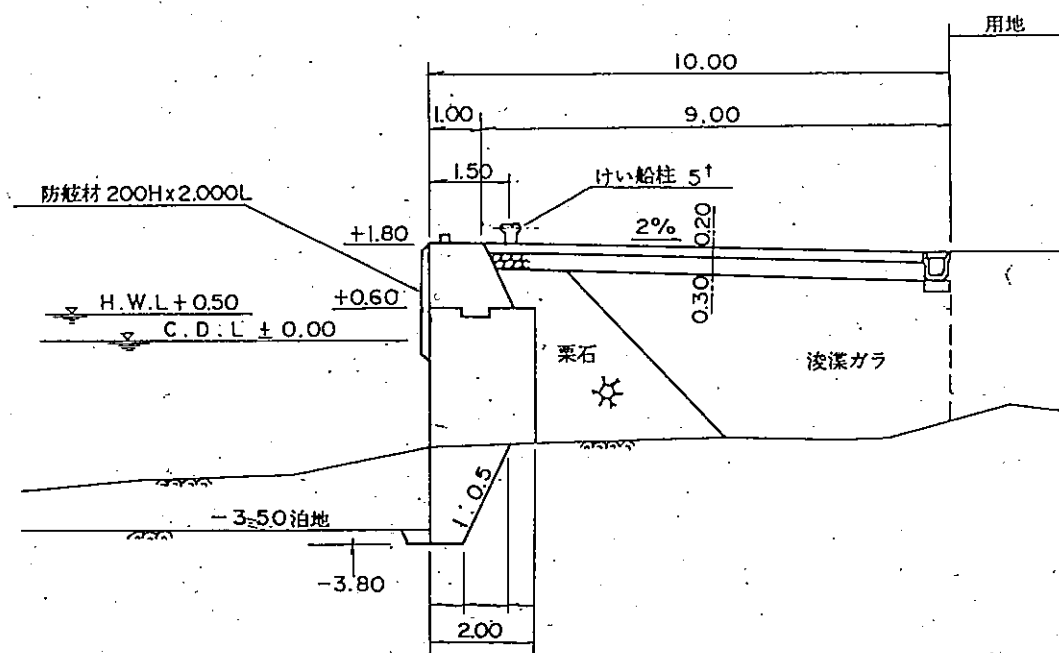

種別	係留施設	
名称	-3.5M岸壁	
縮尺	1:100	
対照番号	③④	③③

③④ -3.5^M岸壁 L=4.7^M(取付護岸)
 ③③ -3.5^M岸壁 L=35.0^M

