



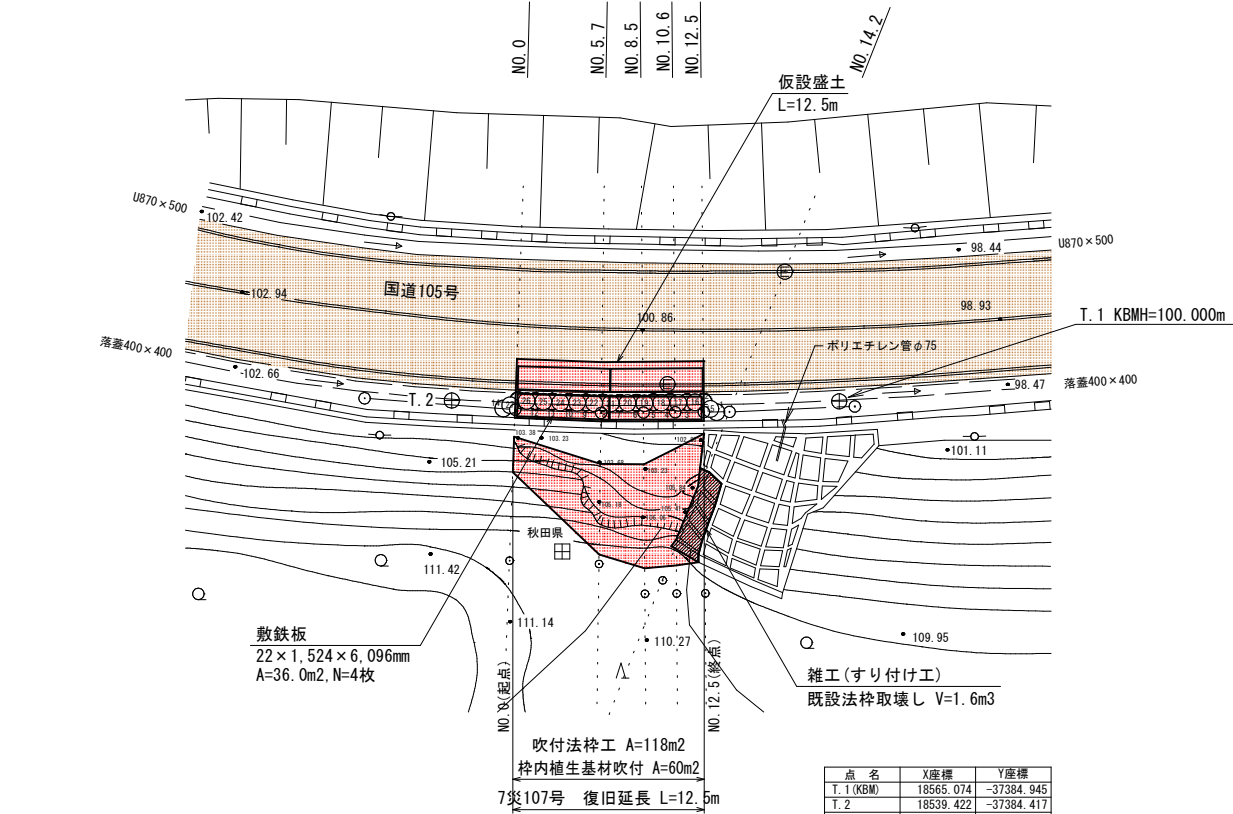


縦断図

H=1:100
V=1:250

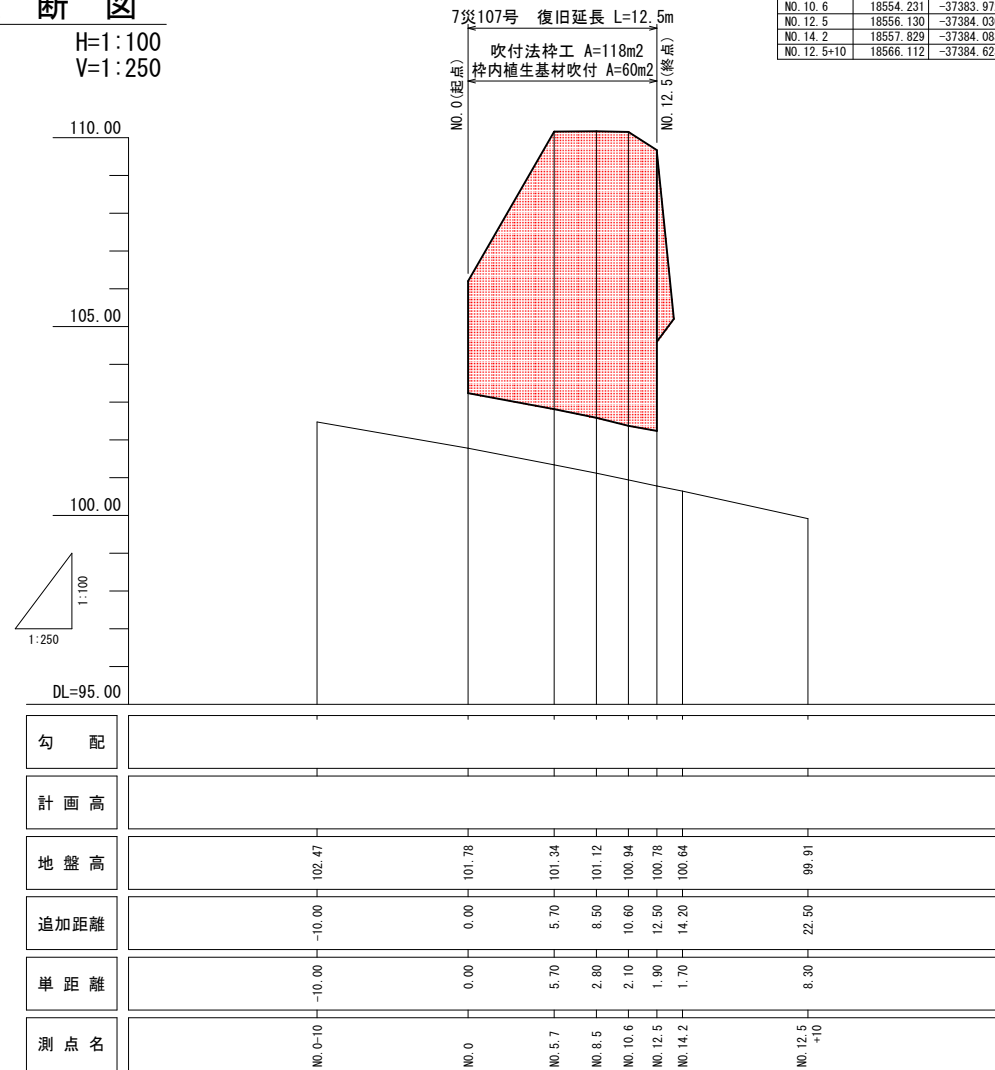







標準横断図

S=1:100

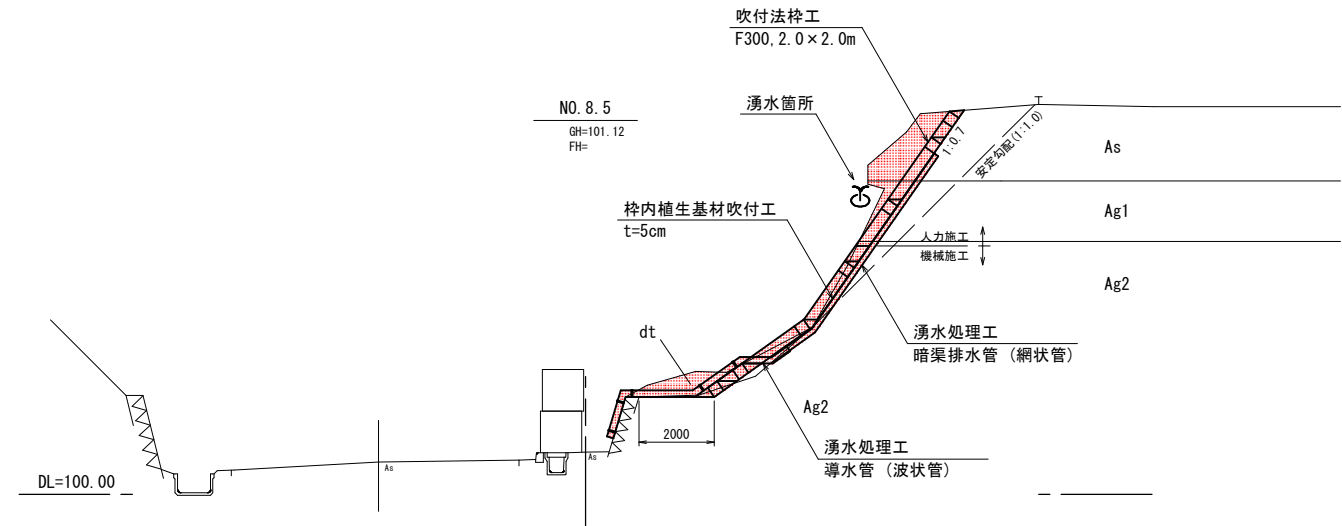

実施設計図

令和 7 年度(繰越)		工 事 号	07-0107-13
路 線 名	国道105号		
箇 所 名	北秋田市七日市字堂山		
工 事 名	道路災害復旧工事		
一 般 図		縮 尺	図 示
照 査	設 計	図 面 番 号	
秋 田 県			

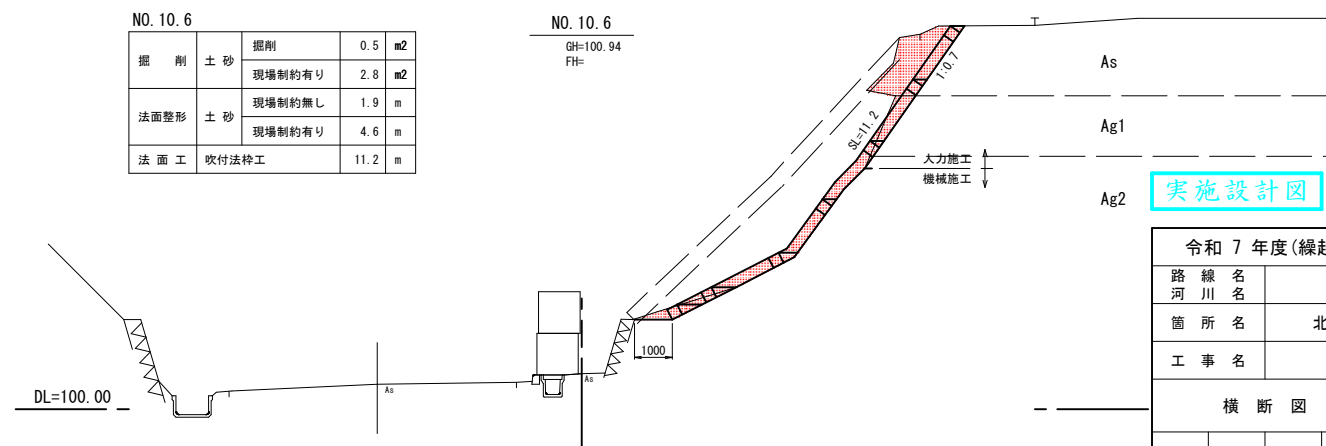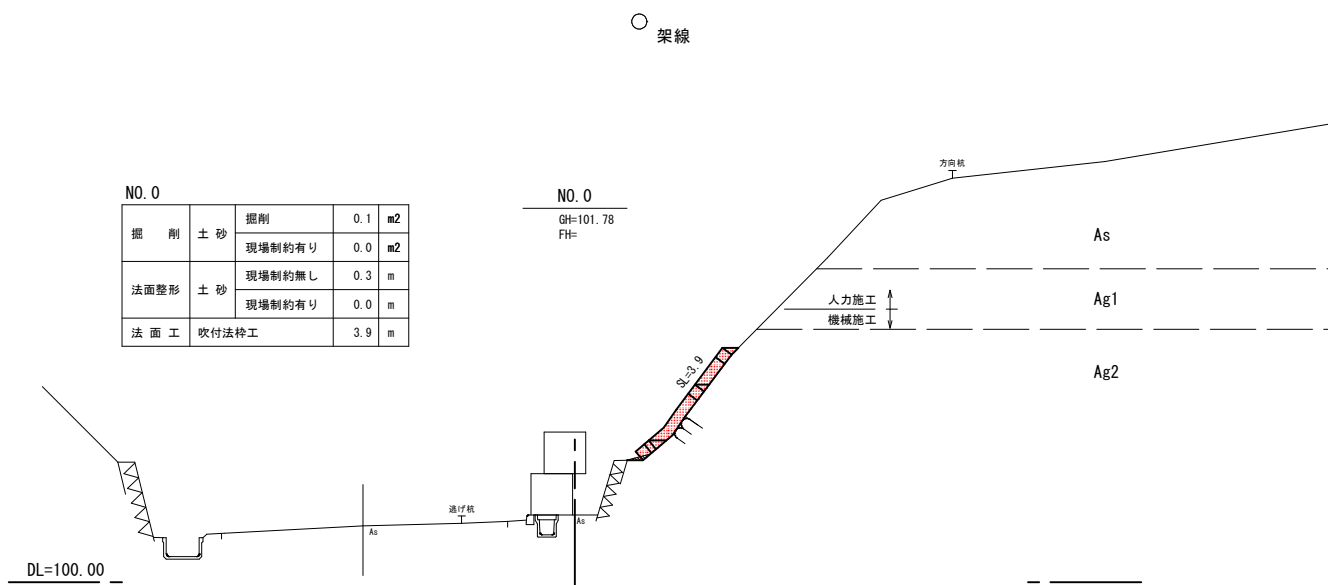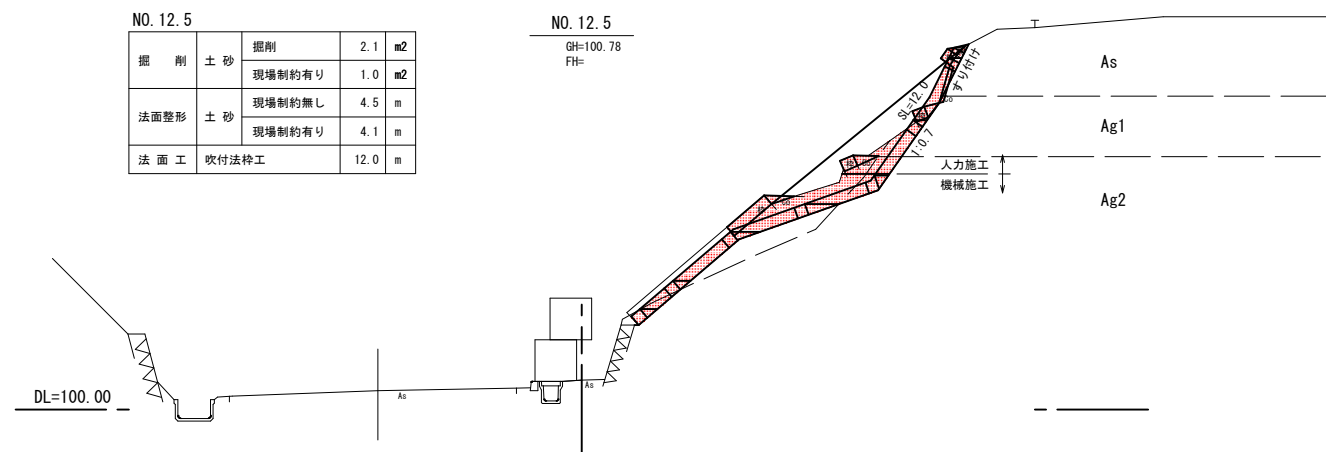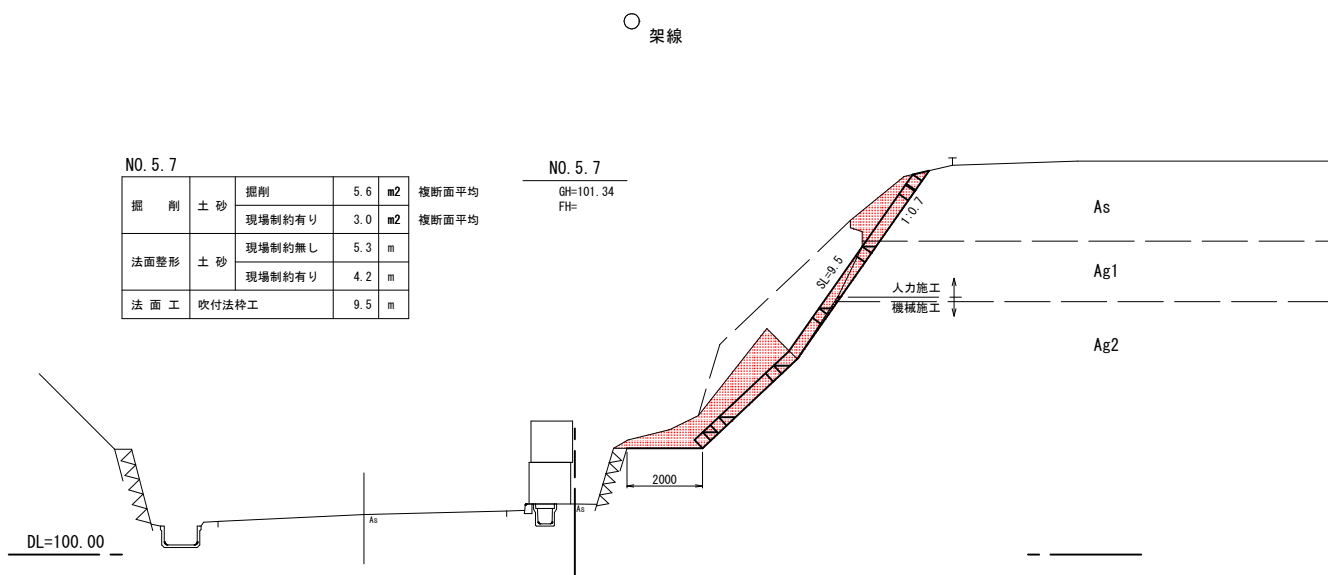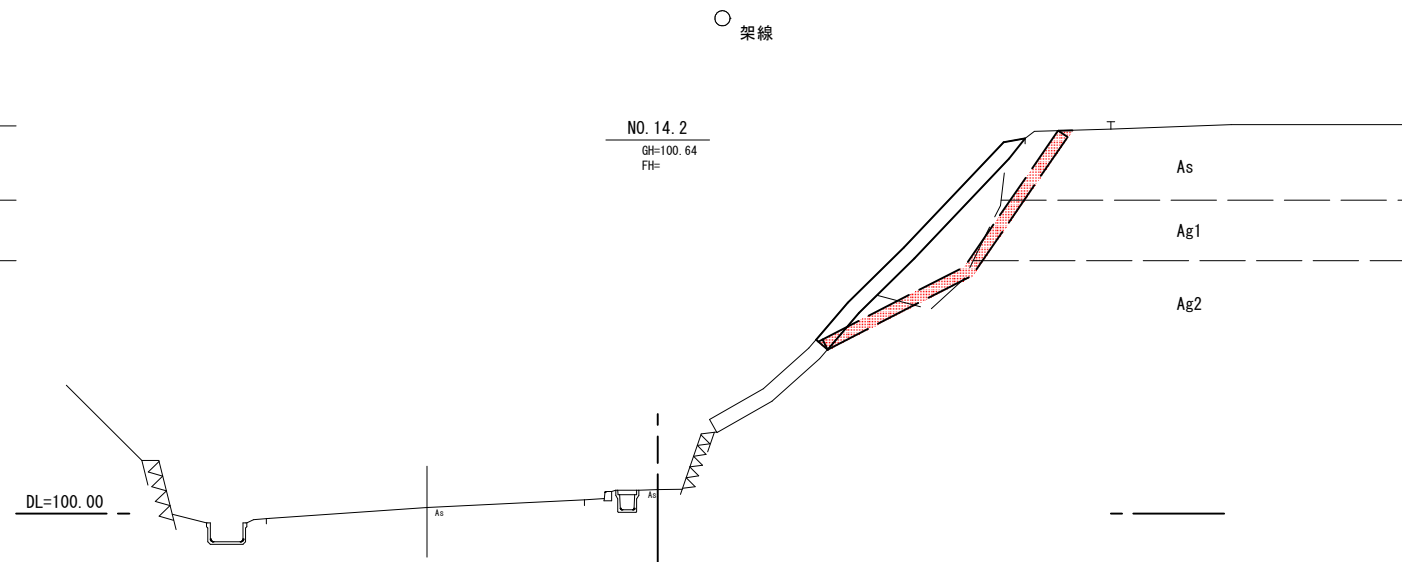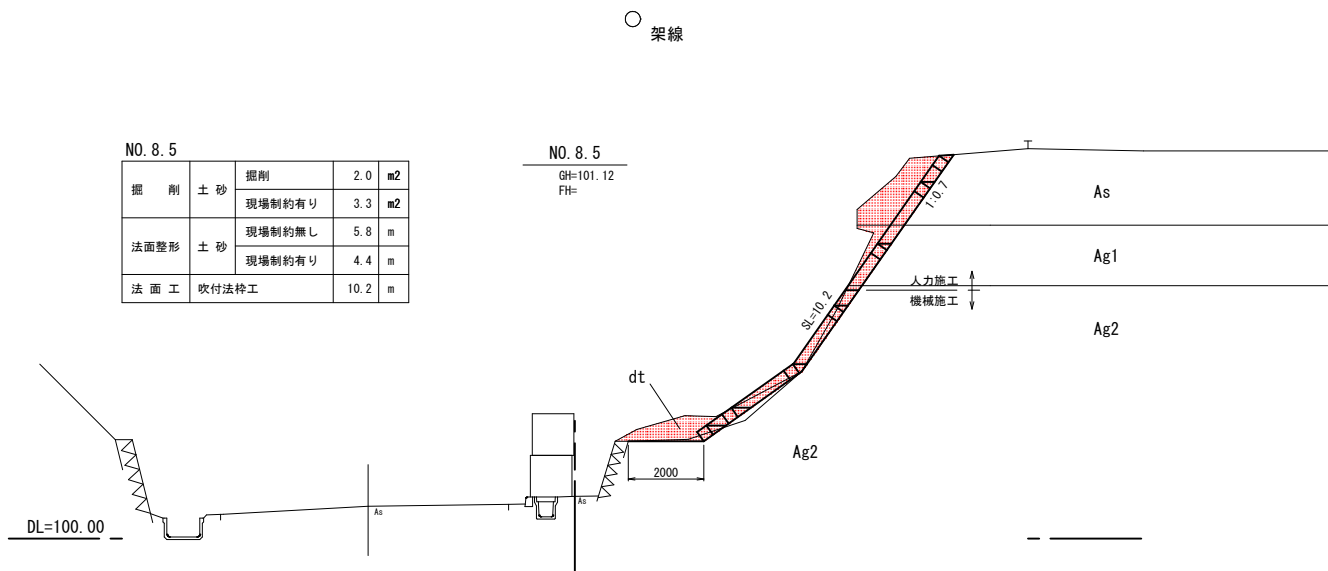


実施設計図

令和 7 年度(繰越)	工 事 号	07-0107-13
路 線 名	国道105号	
箇 所 名	北秋田市七日市字堂山	
工 事 名	道路災害復旧工事	
横 断 図	縮 尺	1:100
照 査	設 計	図 面 番 号
秋 田 県		


既設法枠取壊し図

S=1:100

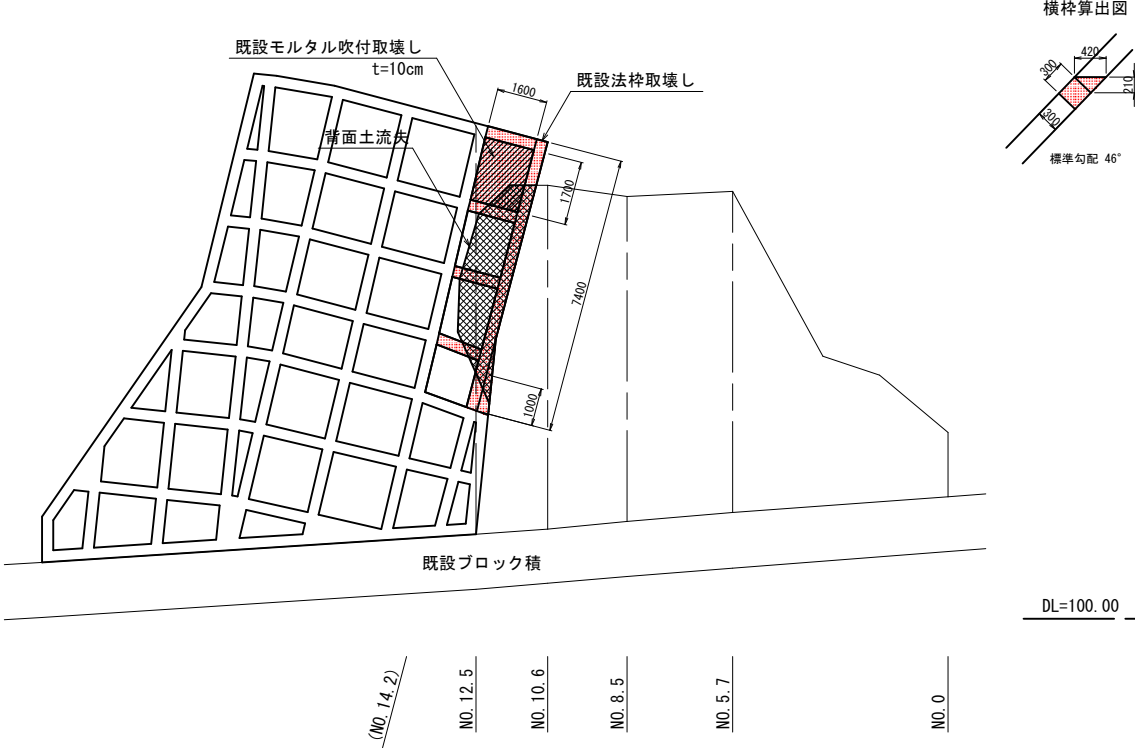

法面求積図

S=1:100


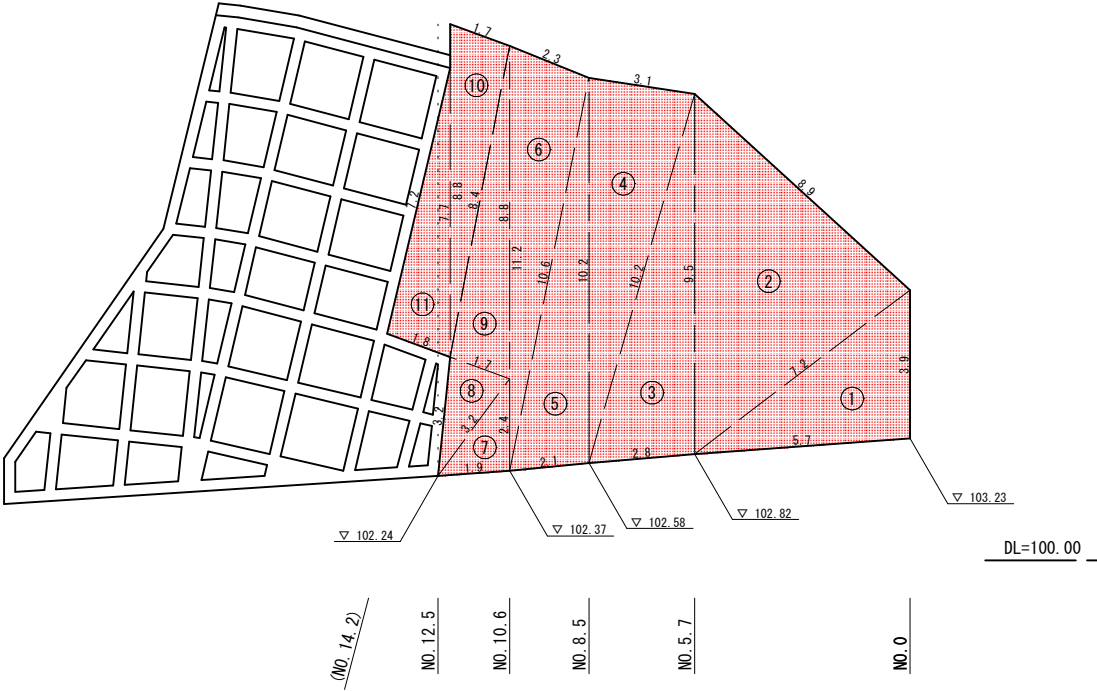


法面求積表				
番号	a辺(m)	b辺(m)	c辺(m)	s(m)
1	3.9	5.7	7.2	8.40
2	7.2	8.9	9.5	12.80
3	9.5	2.8	10.2	11.25
4	10.2	3.1	10.2	11.75
5	10.2	2.1	10.6	11.45
6	10.6	2.3	11.2	12.05
7	2.4	1.9	3.2	3.75
8	3.2	3.2	1.7	4.05
9	1.7	8.8	8.4	9.45
10	8.4	1.7	8.8	9.45
11	7.7	1.8	7.2	8.35
合計				118.41

$$A = \sqrt{s \cdot (s-a) \cdot (s-b) \cdot (s-c)}$$
$$s = \frac{a + b + c}{2}$$

吹付法枠工展開図

S=1:100

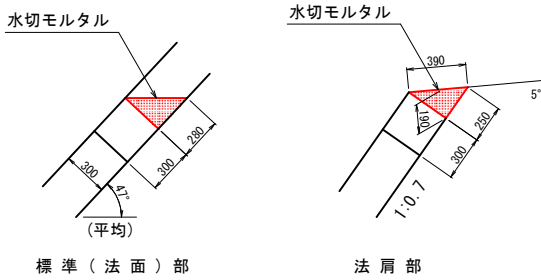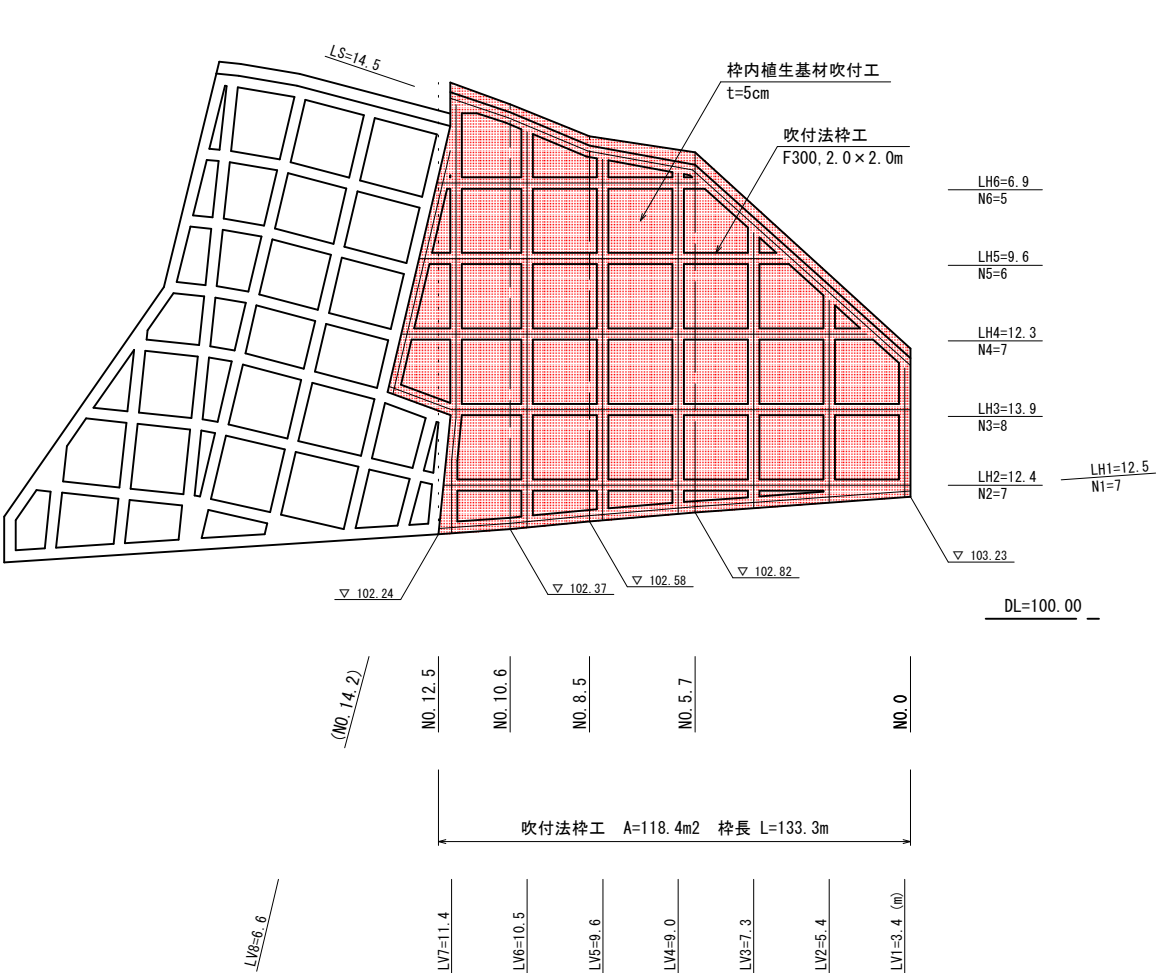


実施設計図

令和 7 年度(繰越)		工 事 番 号	07-0107-13
路 線 名	国道105号		
箇 所 名	北秋田市七日市字堂山		
工 事 名	道路災害復旧工事		
構 造 図		縮 尺	1:100
照 査	設 計	図 面 番 号	
秋 田 県			


湧水処理工配置展開図

S=1:100

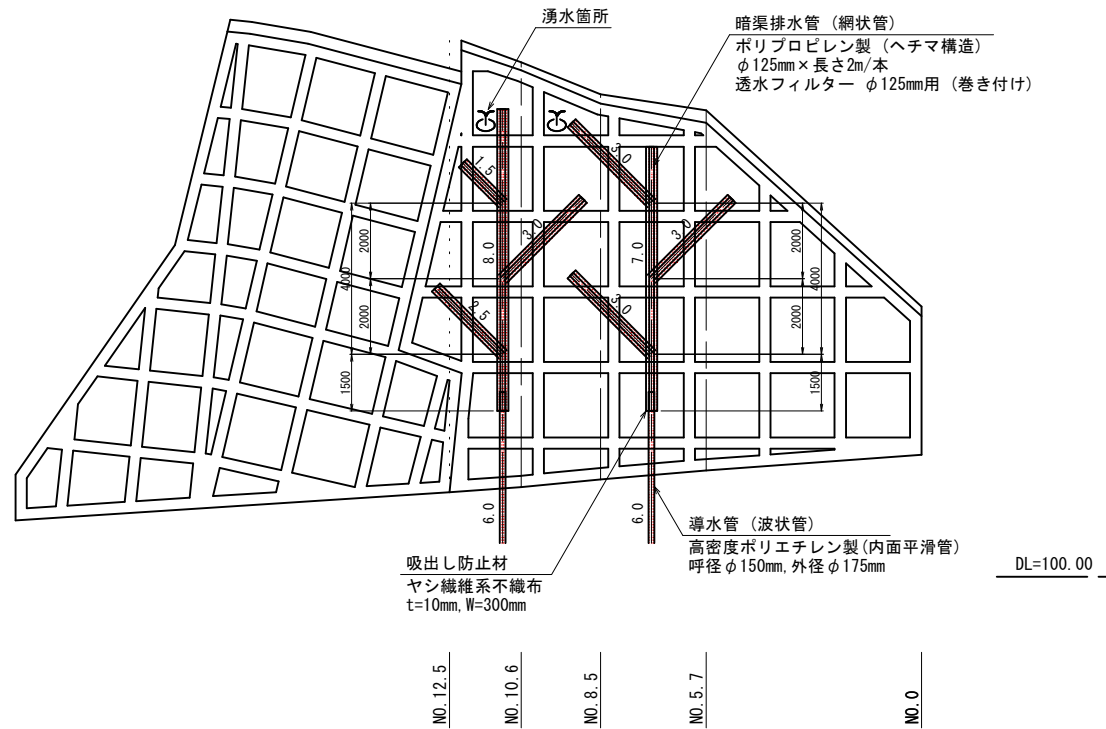

湧水処理工標準横断面図


S=1:100

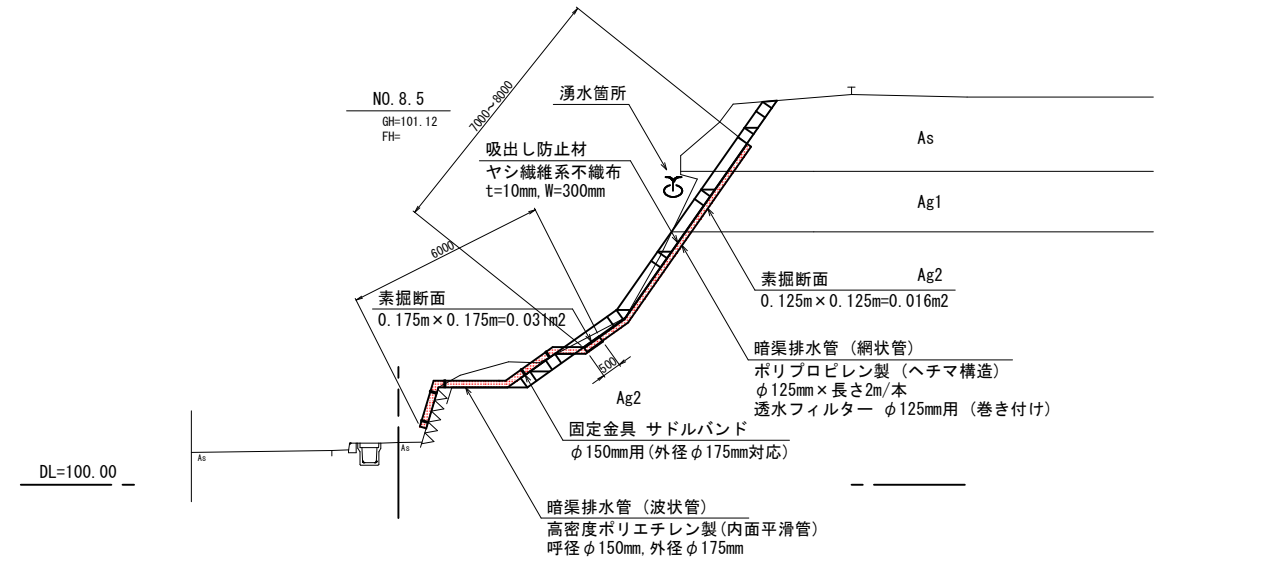


- ※) 接続部は、特殊管を波状管内に挿入し、50cmの継手長をとるものとする。
フィルターを接続部の外側に巻くこと。
- ※) 斜面素掘り部に生じた隙間は、荒目砂等を充填すること。

暗渠排水管

S=1:10

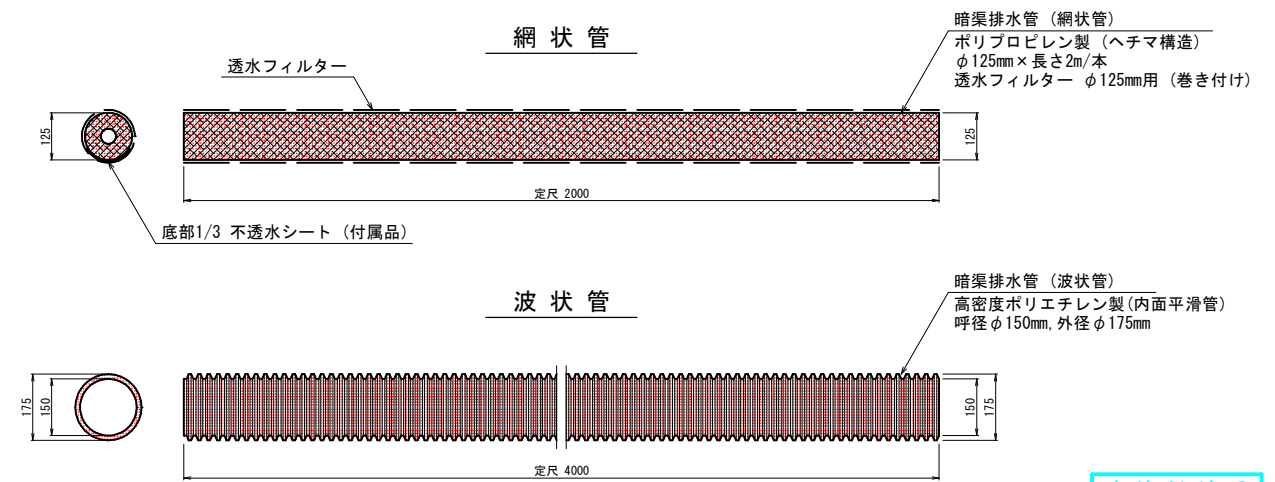


固定金具 (参考)

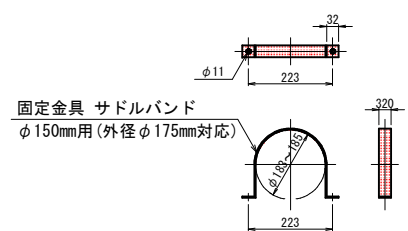

止具について
コンクリート用ビス等を適宜使用するものとする。

接続部

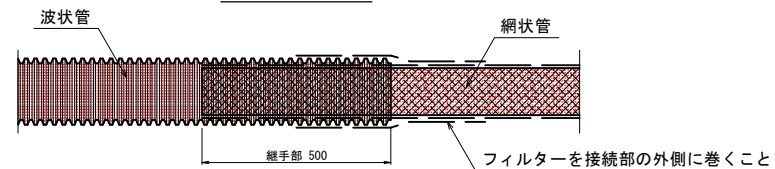


実施設計図

令和 7 年度 (繰越)		工 事 号	07-0107-13
路 線 名	国道105号		
箇 所 名	北秋田市七日市字堂山		
工 事 名	道路災害復旧工事		
構 造 図		縮 尺	1:100
照 査	設 計	図 面 番 号	
秋 田 県			


吹付法枠工構造図

F300 (□300×300, 2000×2000)


断面図

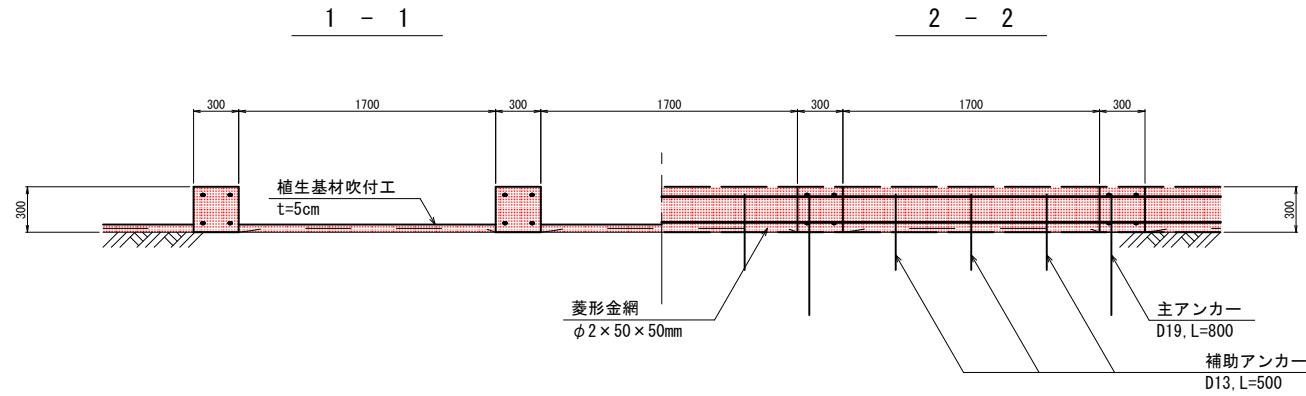


展開図

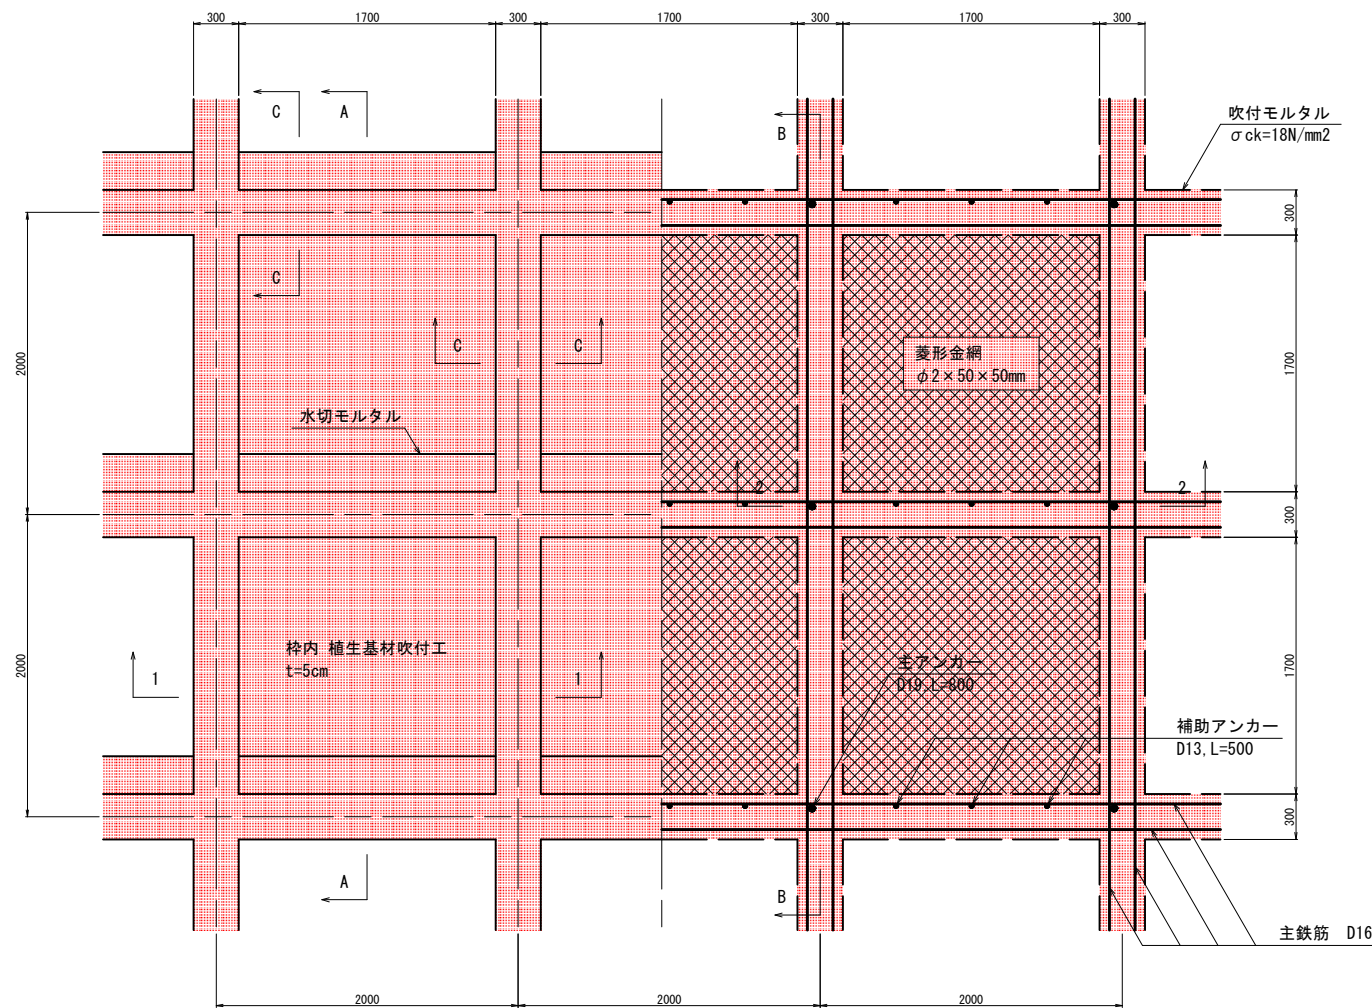


標準横断面図

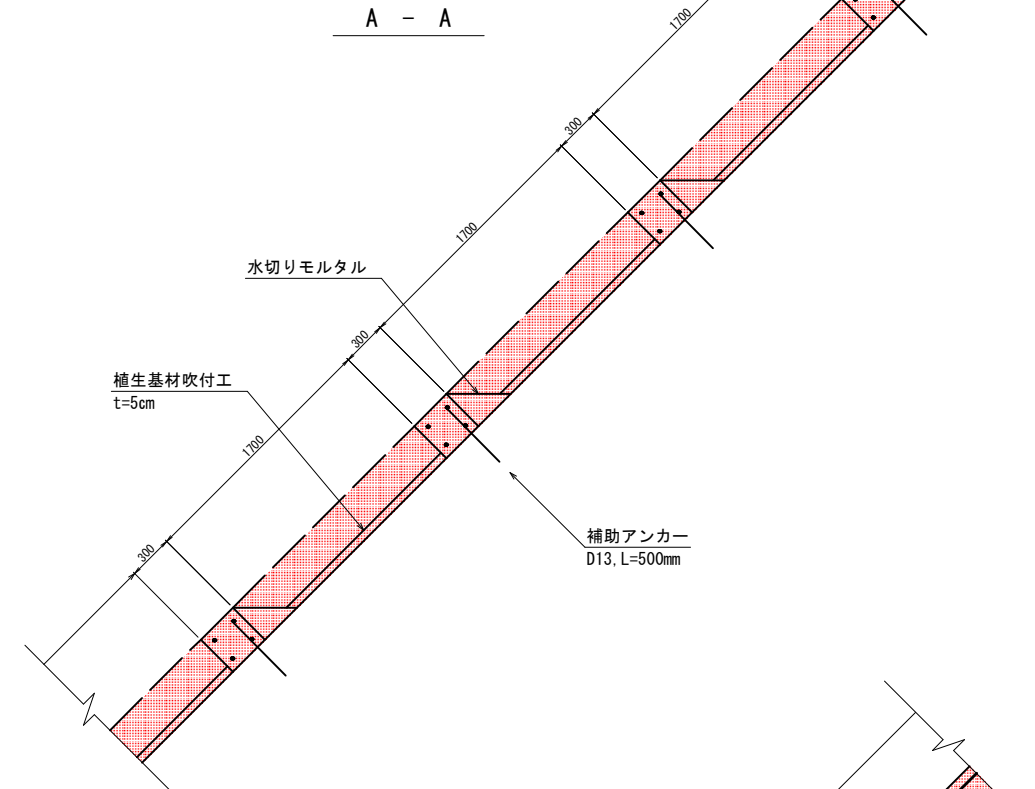

C - C
S=1:10

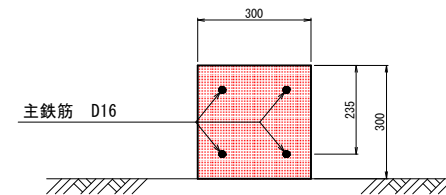

B - B

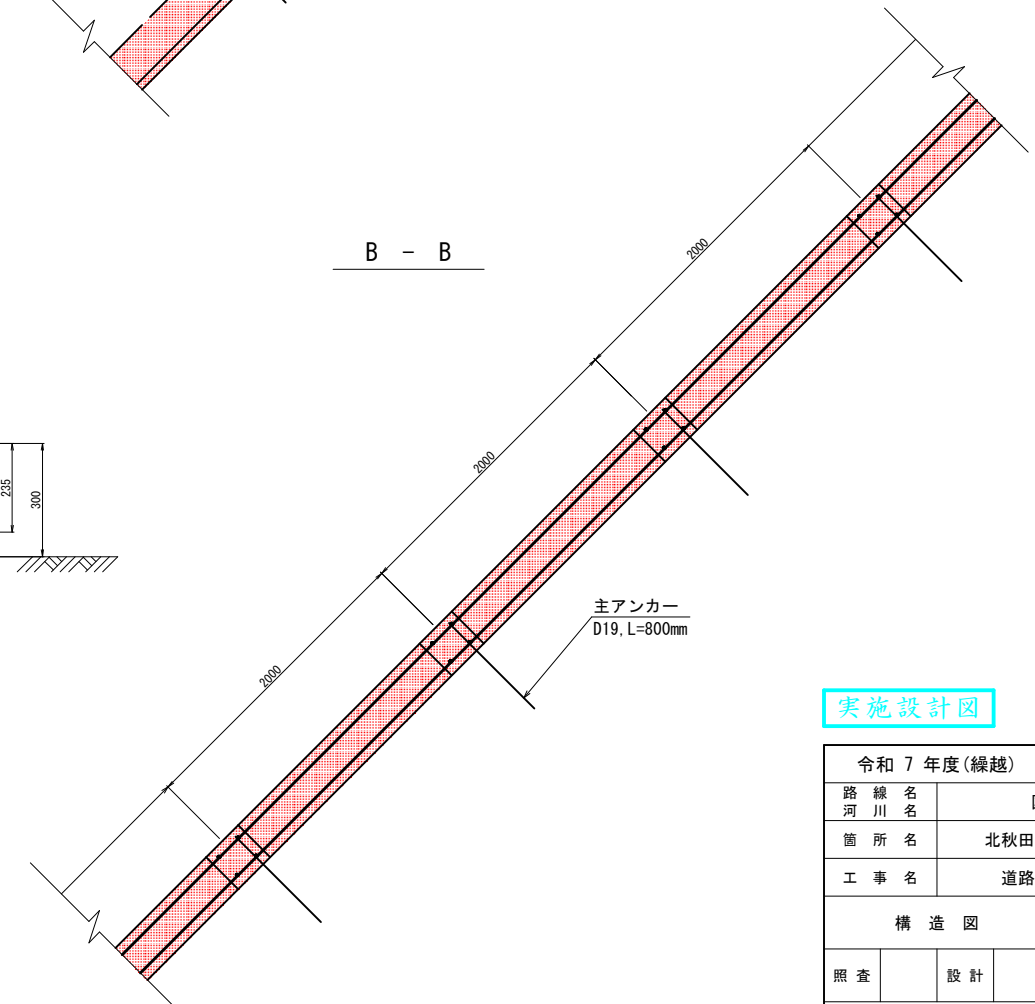

実施設計図

令和 7 年度 (繰越)	工事番号	07-0107-13
路線名	国道105号	
箇所名	北秋田市七日市字堂山	
工事名	道路災害復旧工事	
構造図	縮尺	1:25
照査	設計	図面番号
秋 田 県		