


位置図

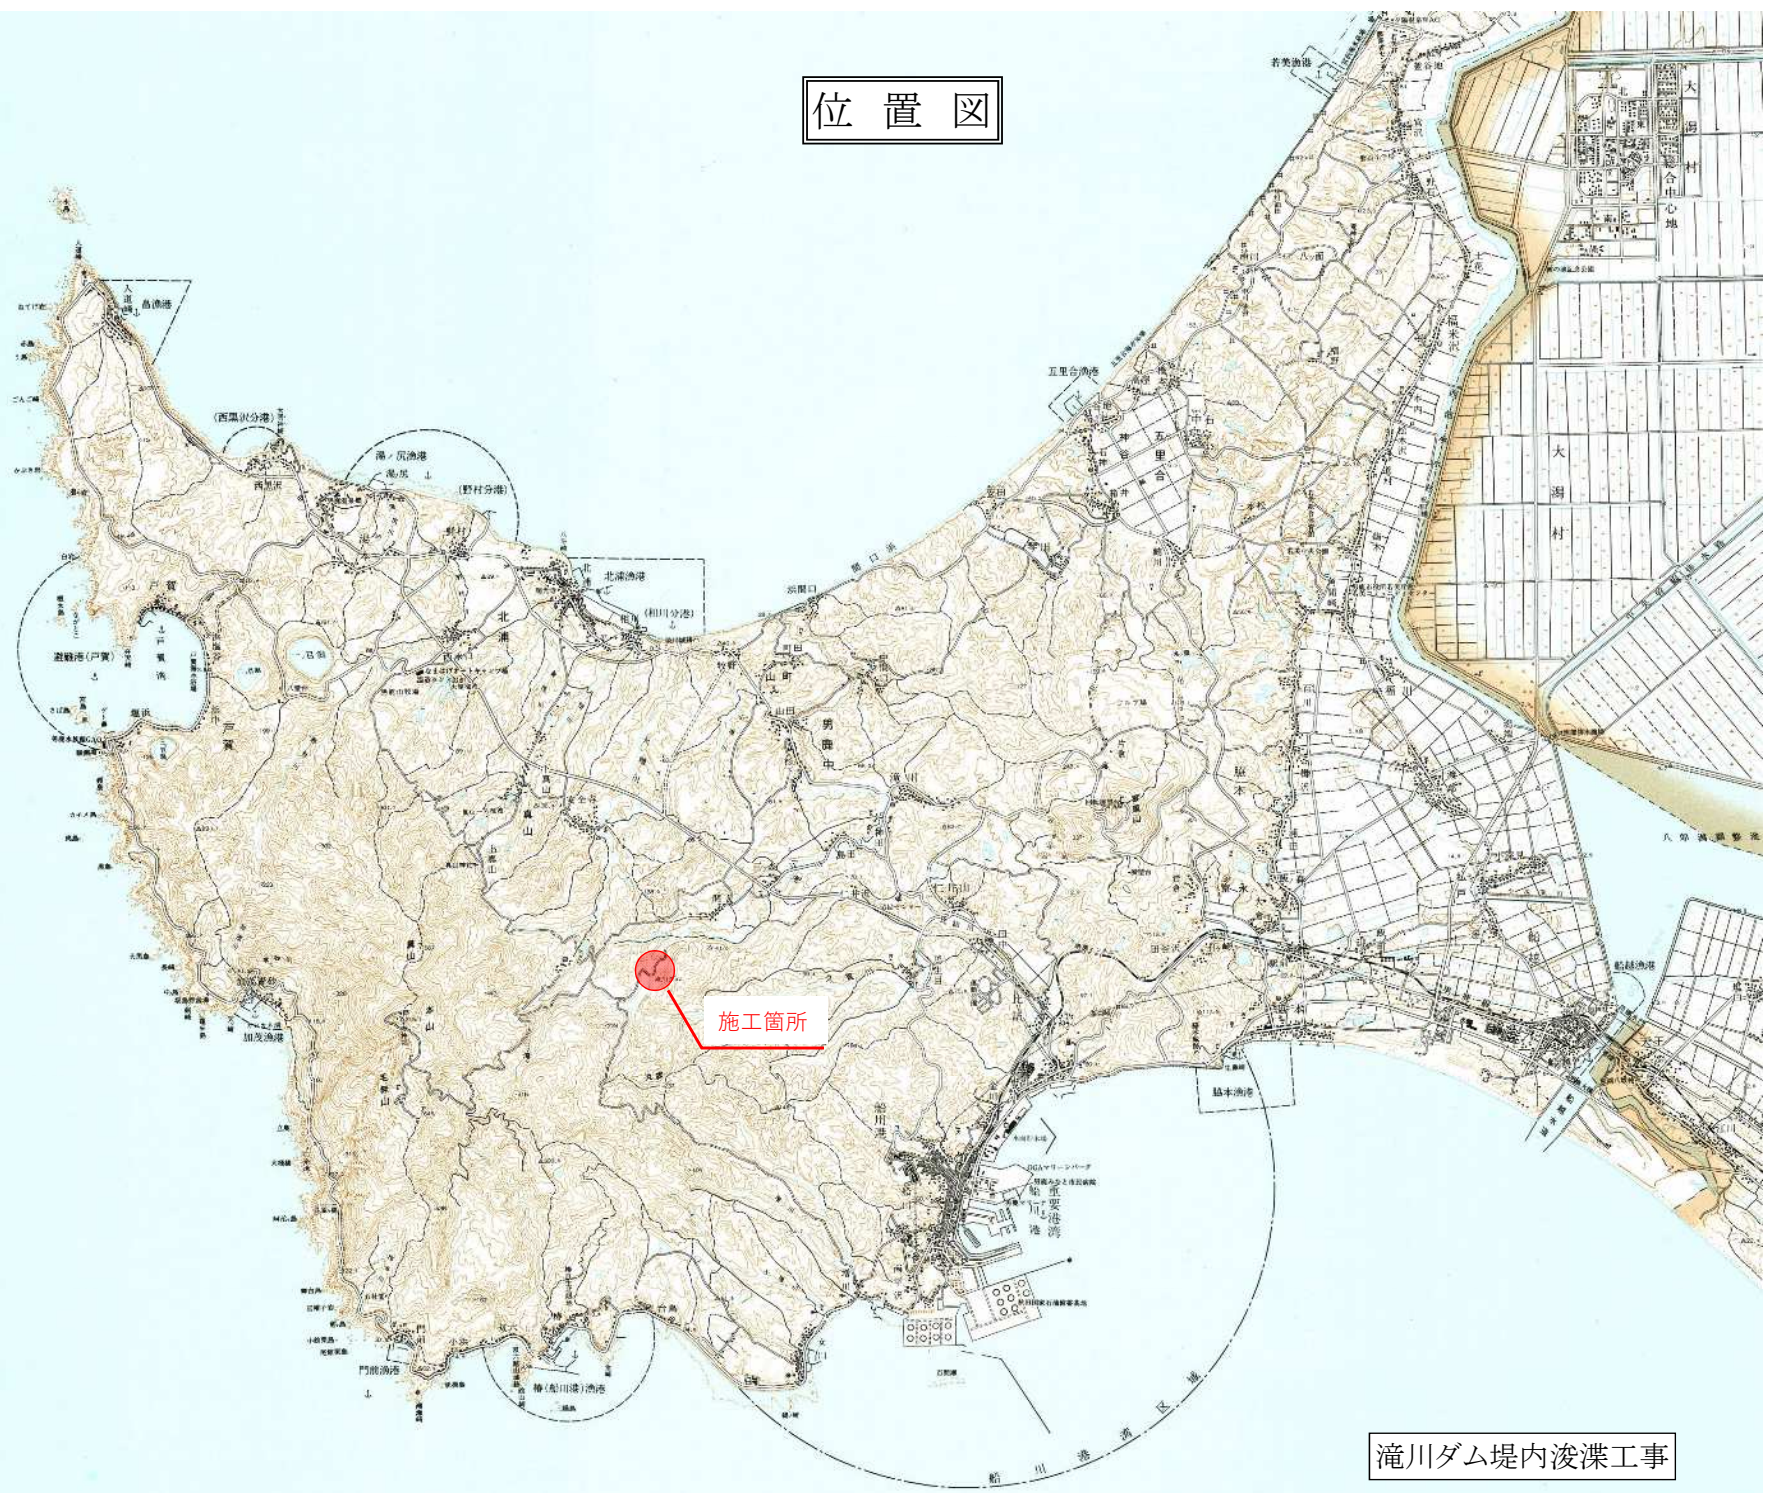


浚渫箇所図

堤内浚渫

V=310m³

第3土取場
兼スッポン

管理用道路 工事用
L=234.00m

滝川ダム堤内浚渫工事





















平面図

S=1:300

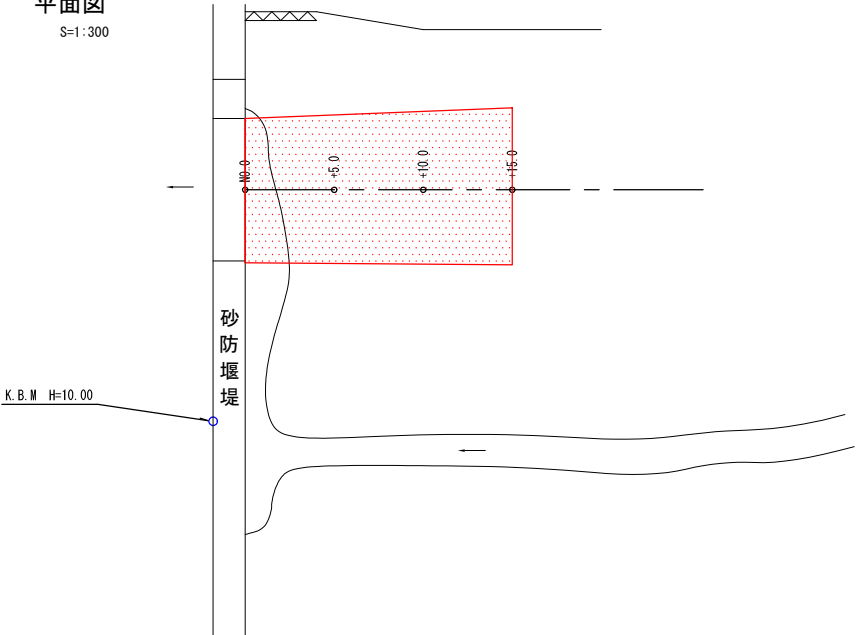


縦断面図

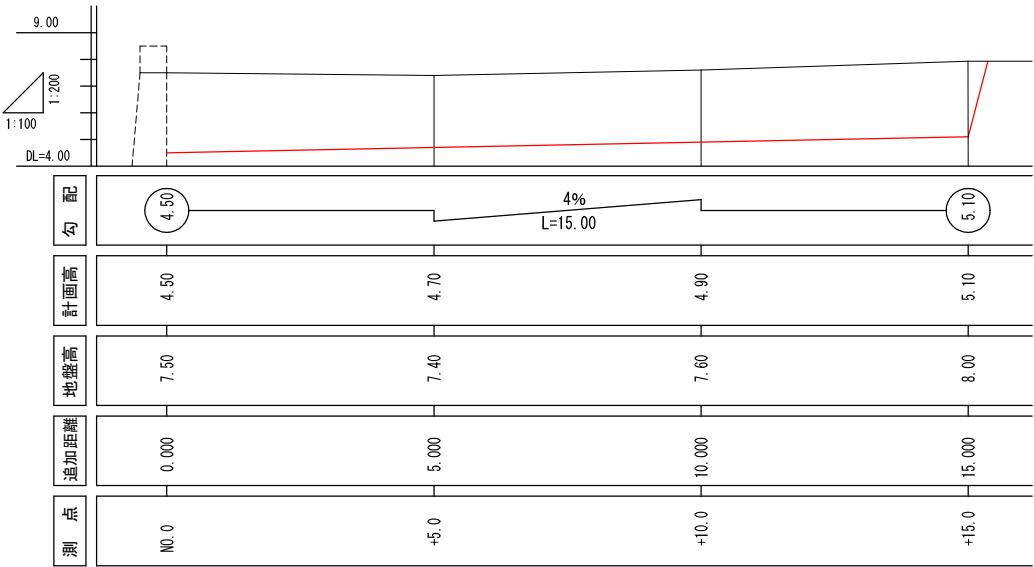

横断面図

S=1:200

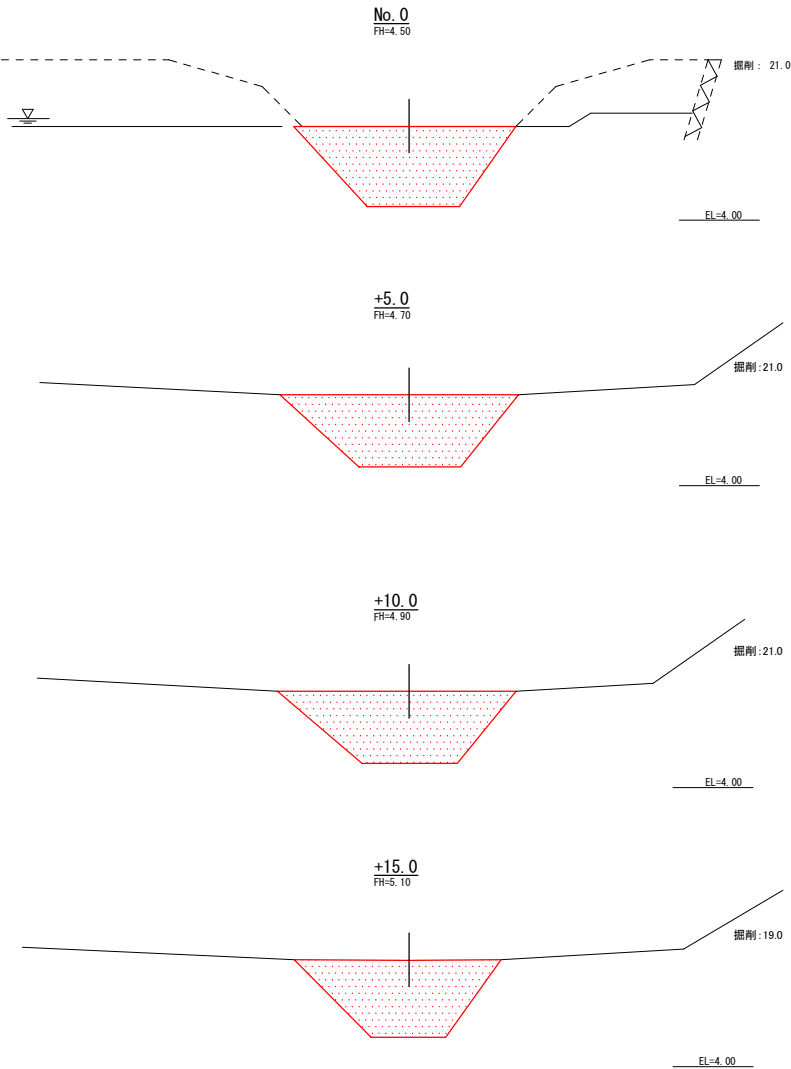

年 度	令和8年度	工事番号	
施工箇所	男鹿市男鹿中滝川地内		
図面名称	平面図・縦断面図・横断面図	図面番号	
照査		設計	
男 鹿 市			