
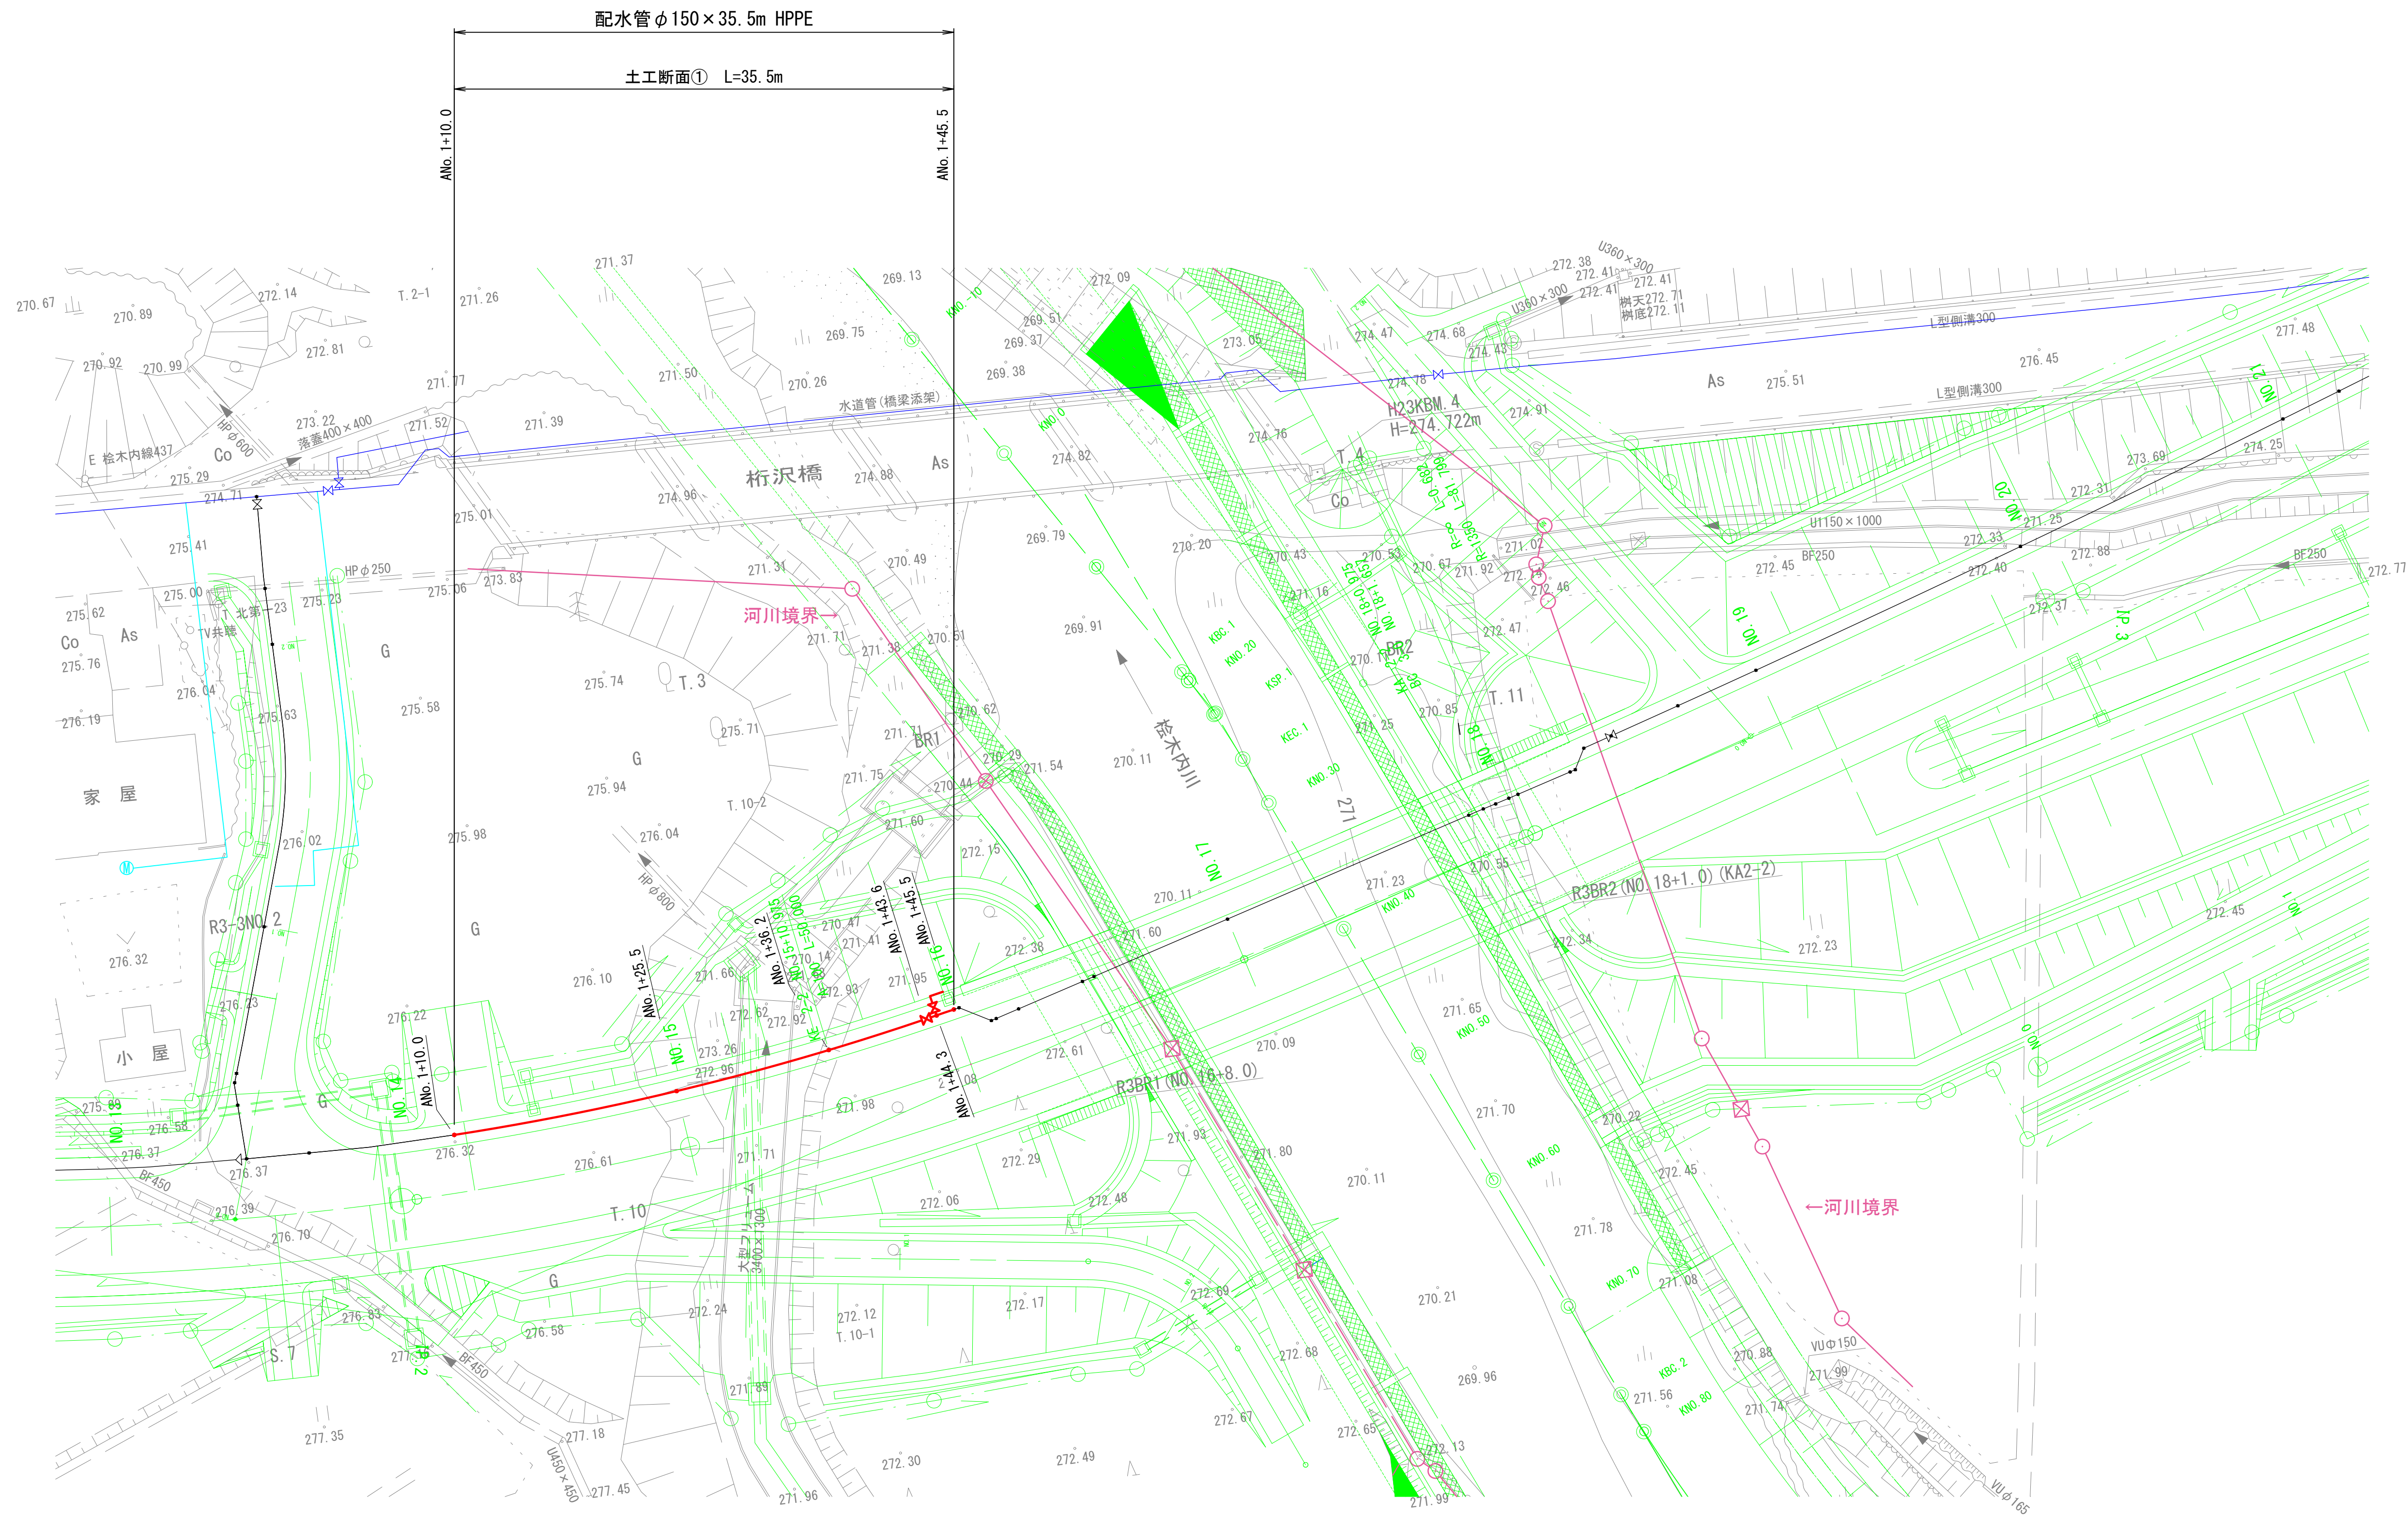


配管平面図 S=1:250

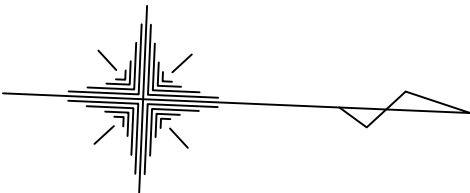

令和 8 年 度		工 事 番 号	
事 業 名		老朽管等更新事業	
工 事 名		国道105号道路改良工事(桁沢工区)に伴う水道管布設替工事(第2工区)	
地 区 名		仙北市西木町上桧木内字桁沢地内	
配管平面図		縮 尺	1:250
照 査	設 計	図 面 番 号	2
秋 田 県 仙 北 市			