


縦断面図

SV=1:100
SH=1:500

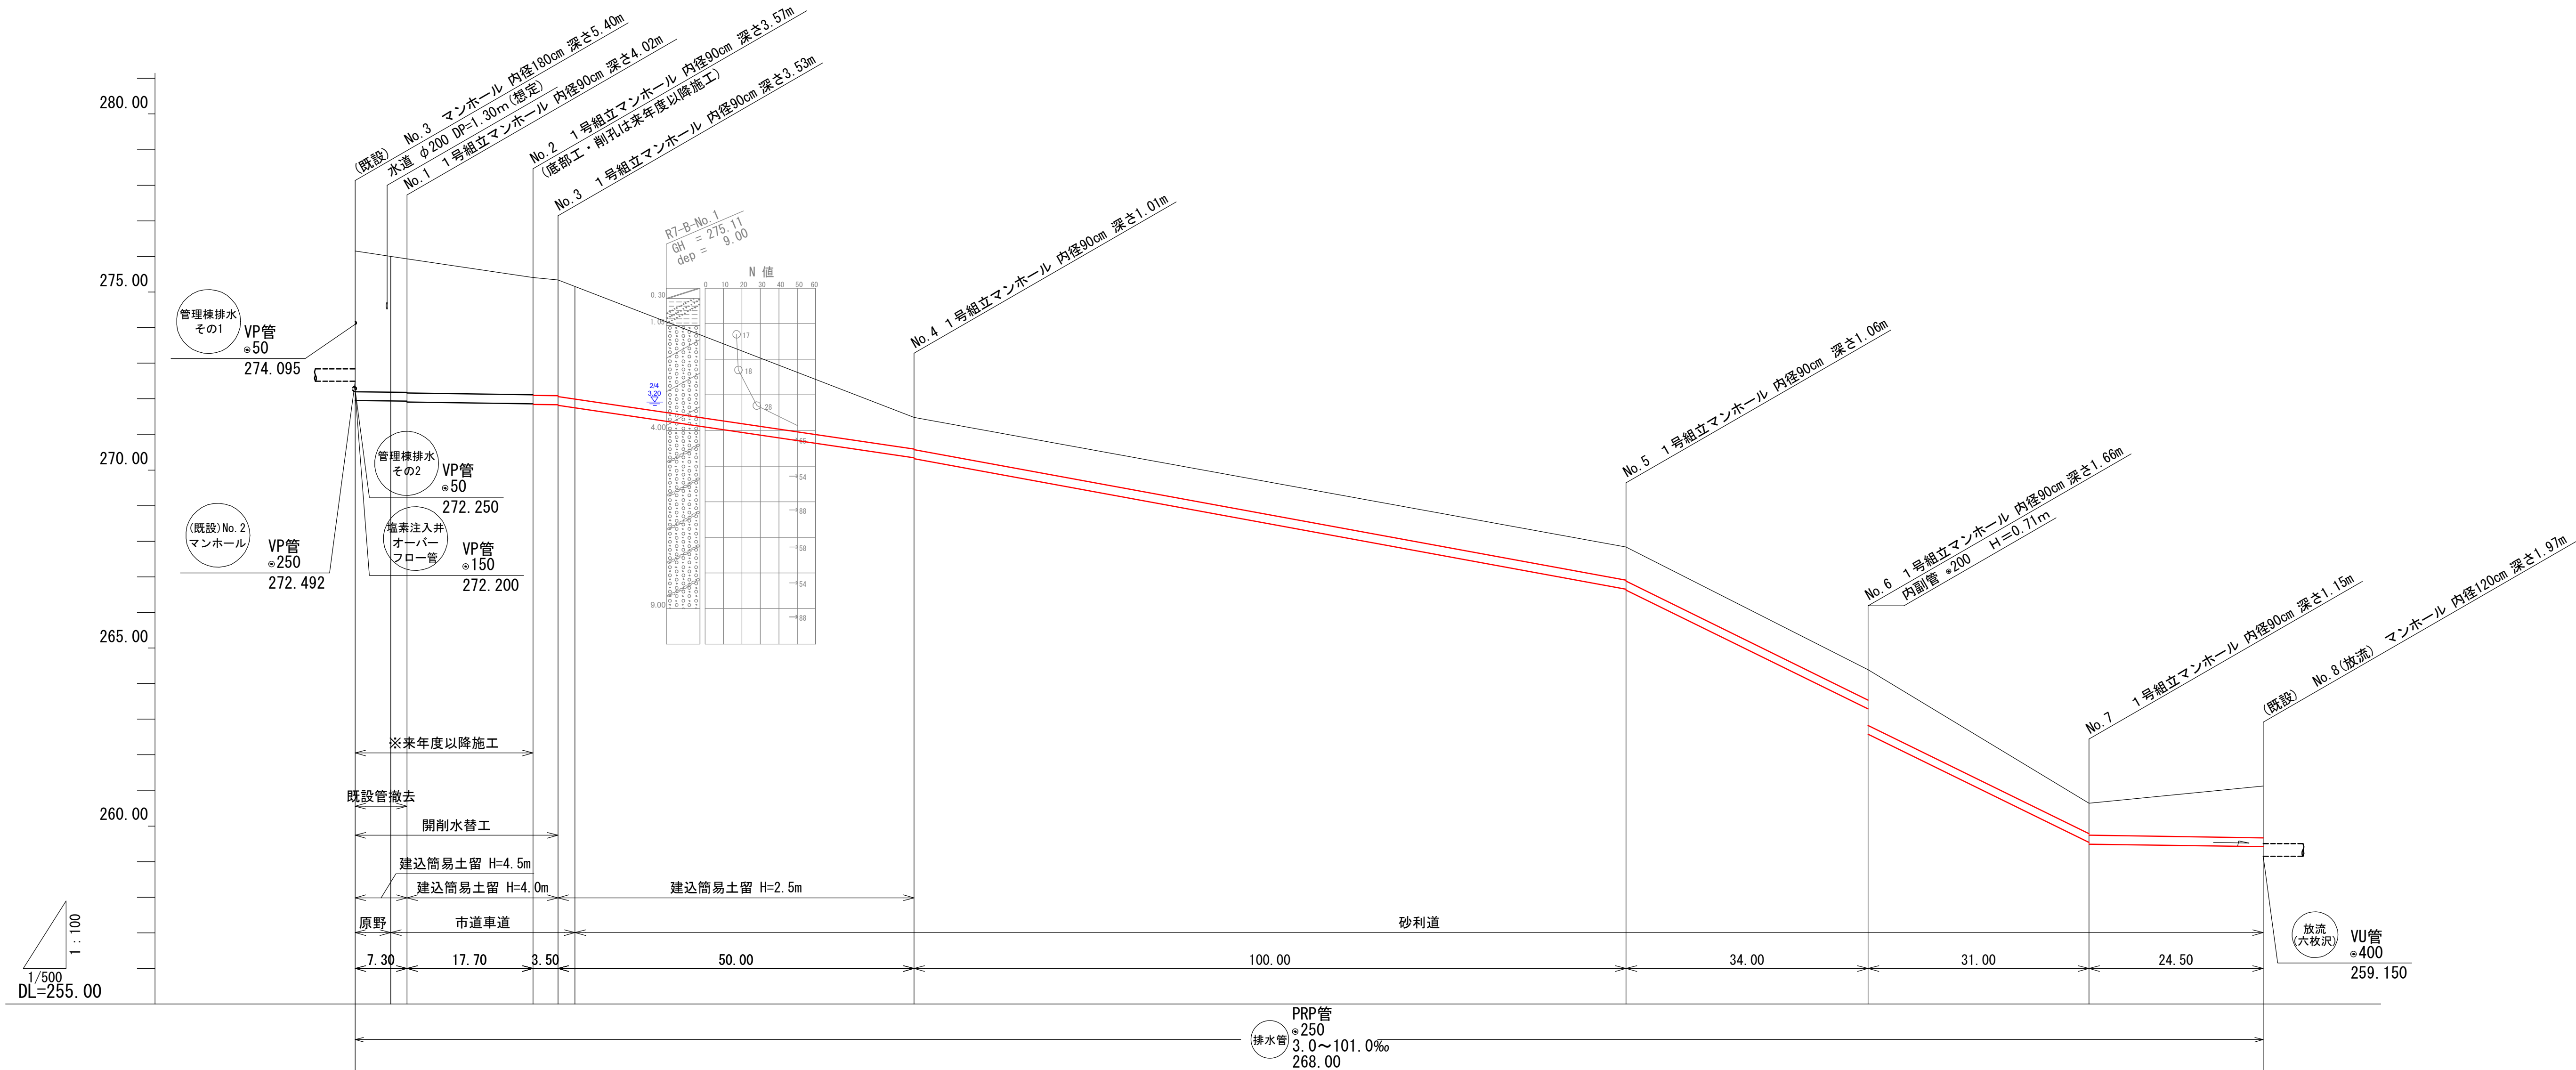

令和8年度		工事番号	
事業名		老朽施設等更新事業	
工事名		生保内浄水場排水管更新工事	
地区名		仙北市田沢湖生保内字武蔵野地内	
縦断面図		縮尺	V=1:100 H=1:500
照査	設計	図面番号	3/6
秋田県仙北市			