



縦断図

H=1:200
V=1:100

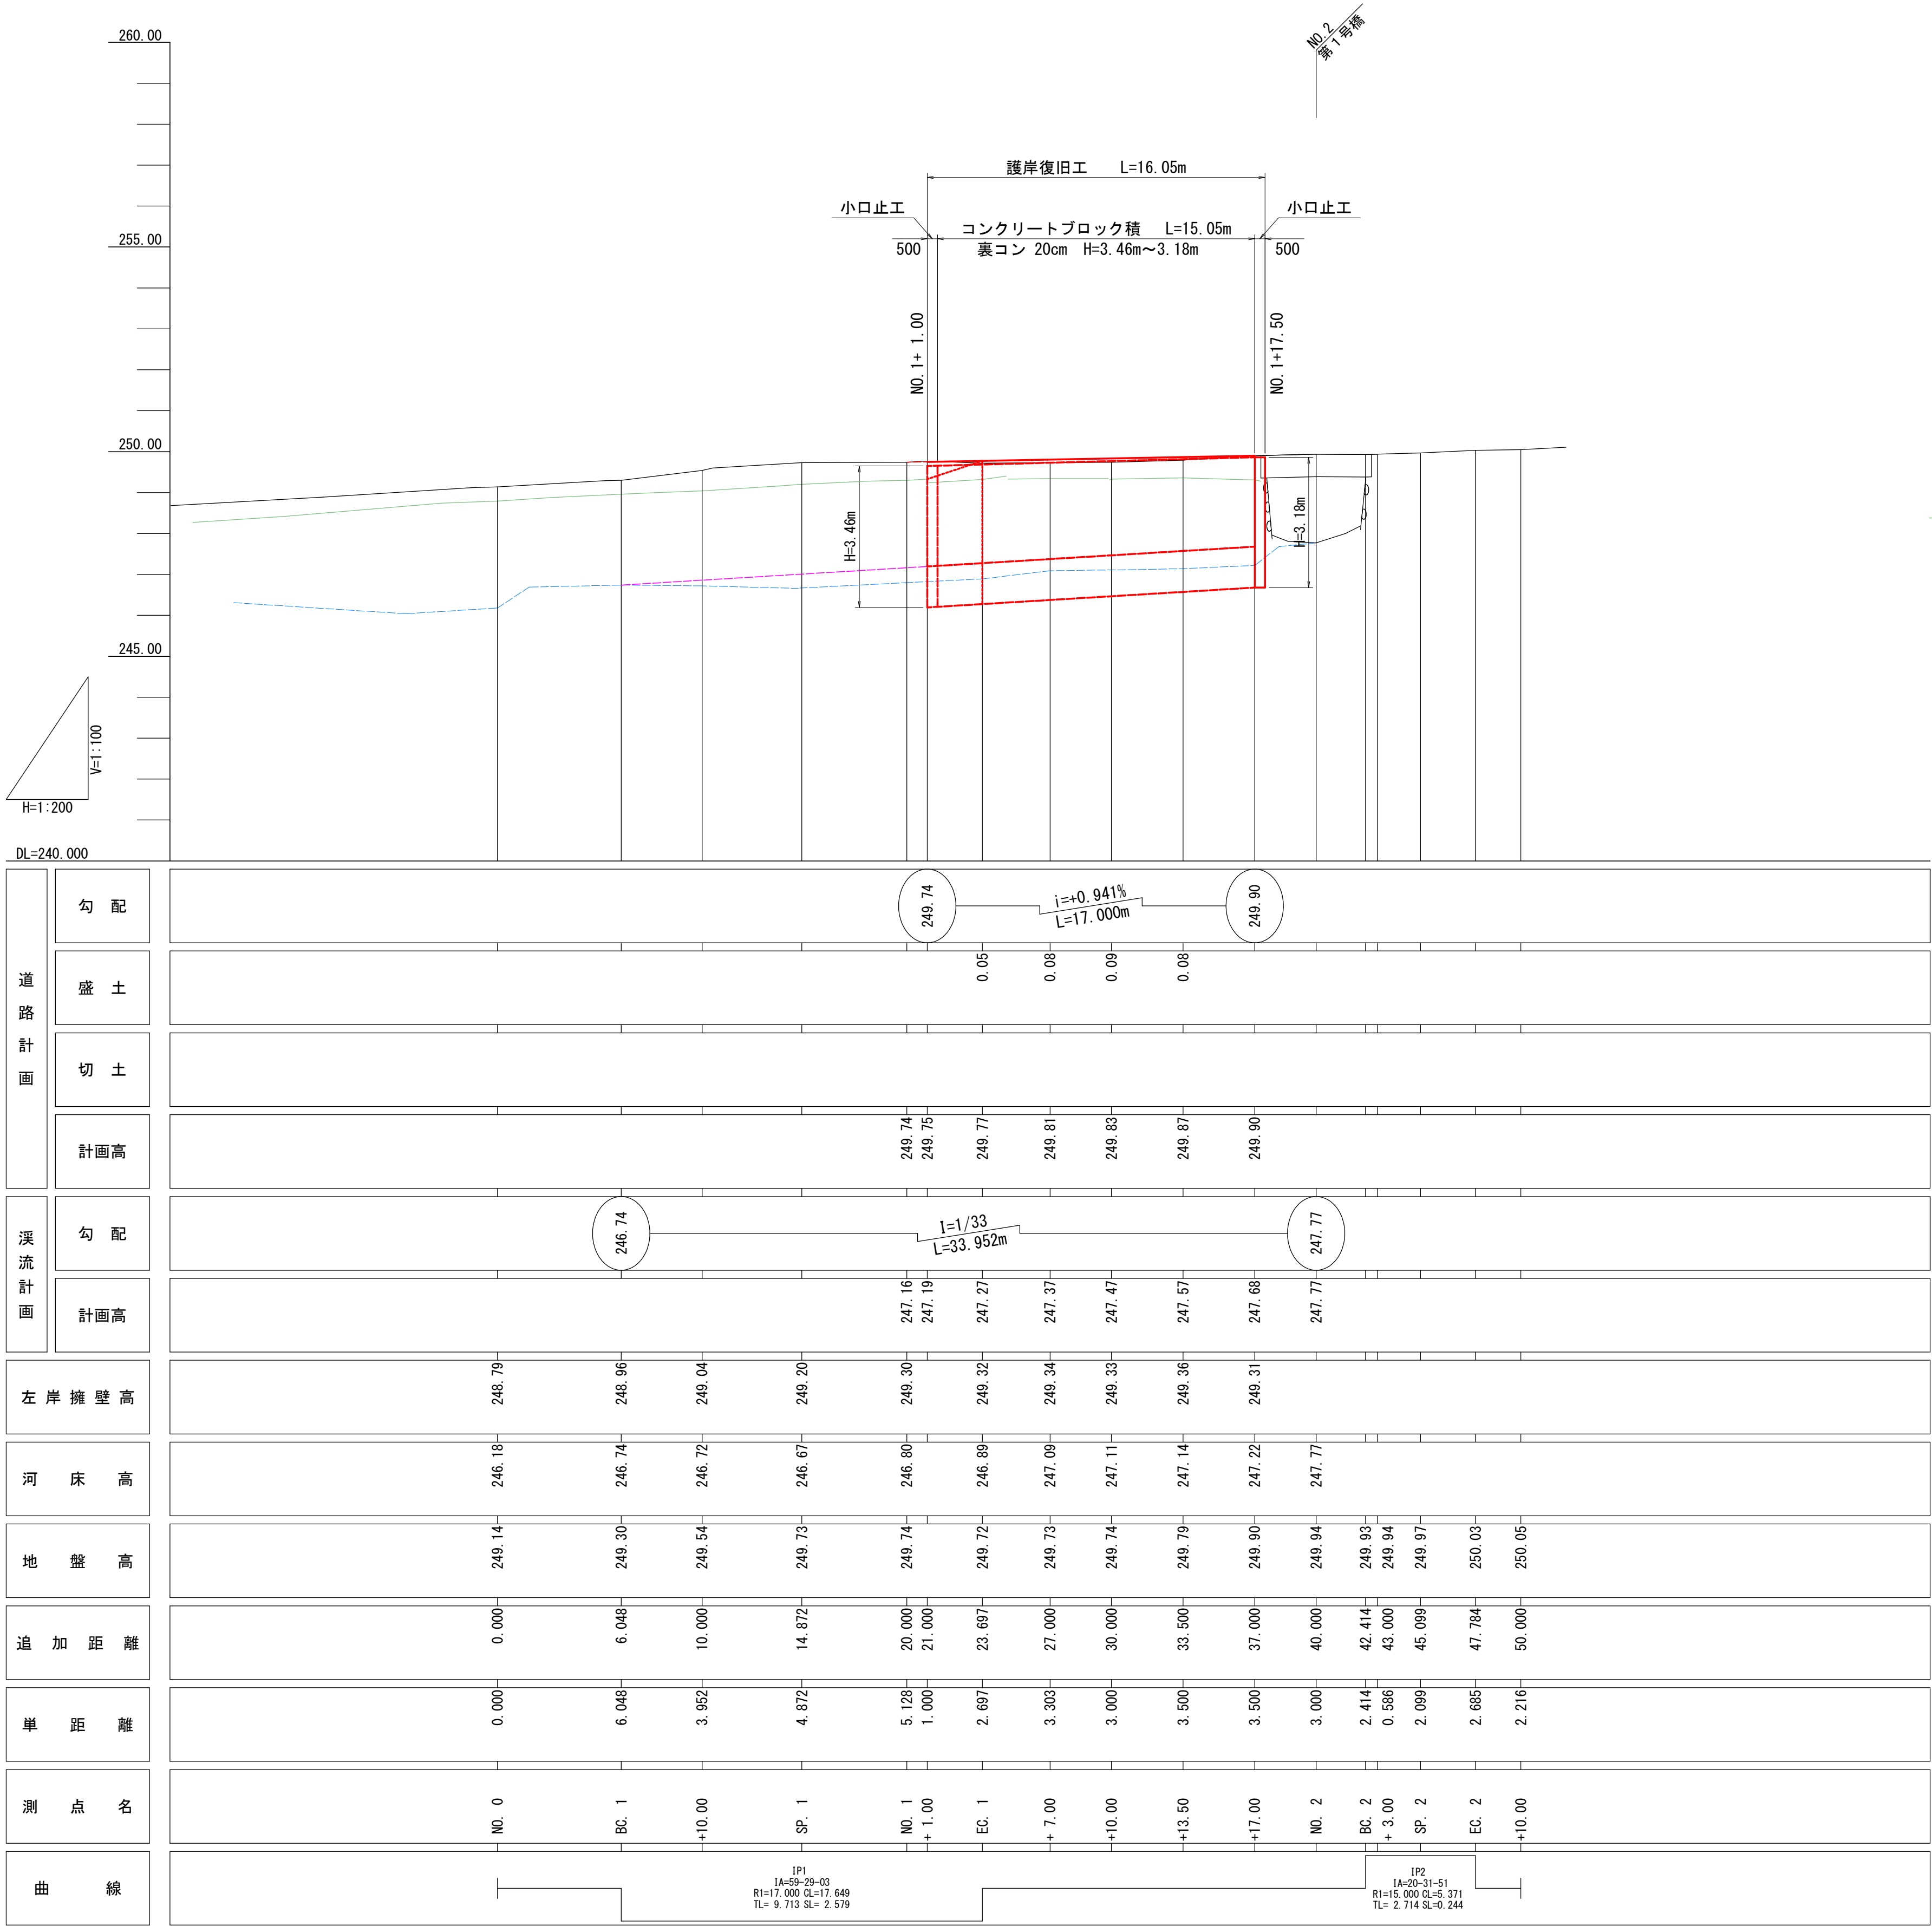

標準断面図

S=1:50

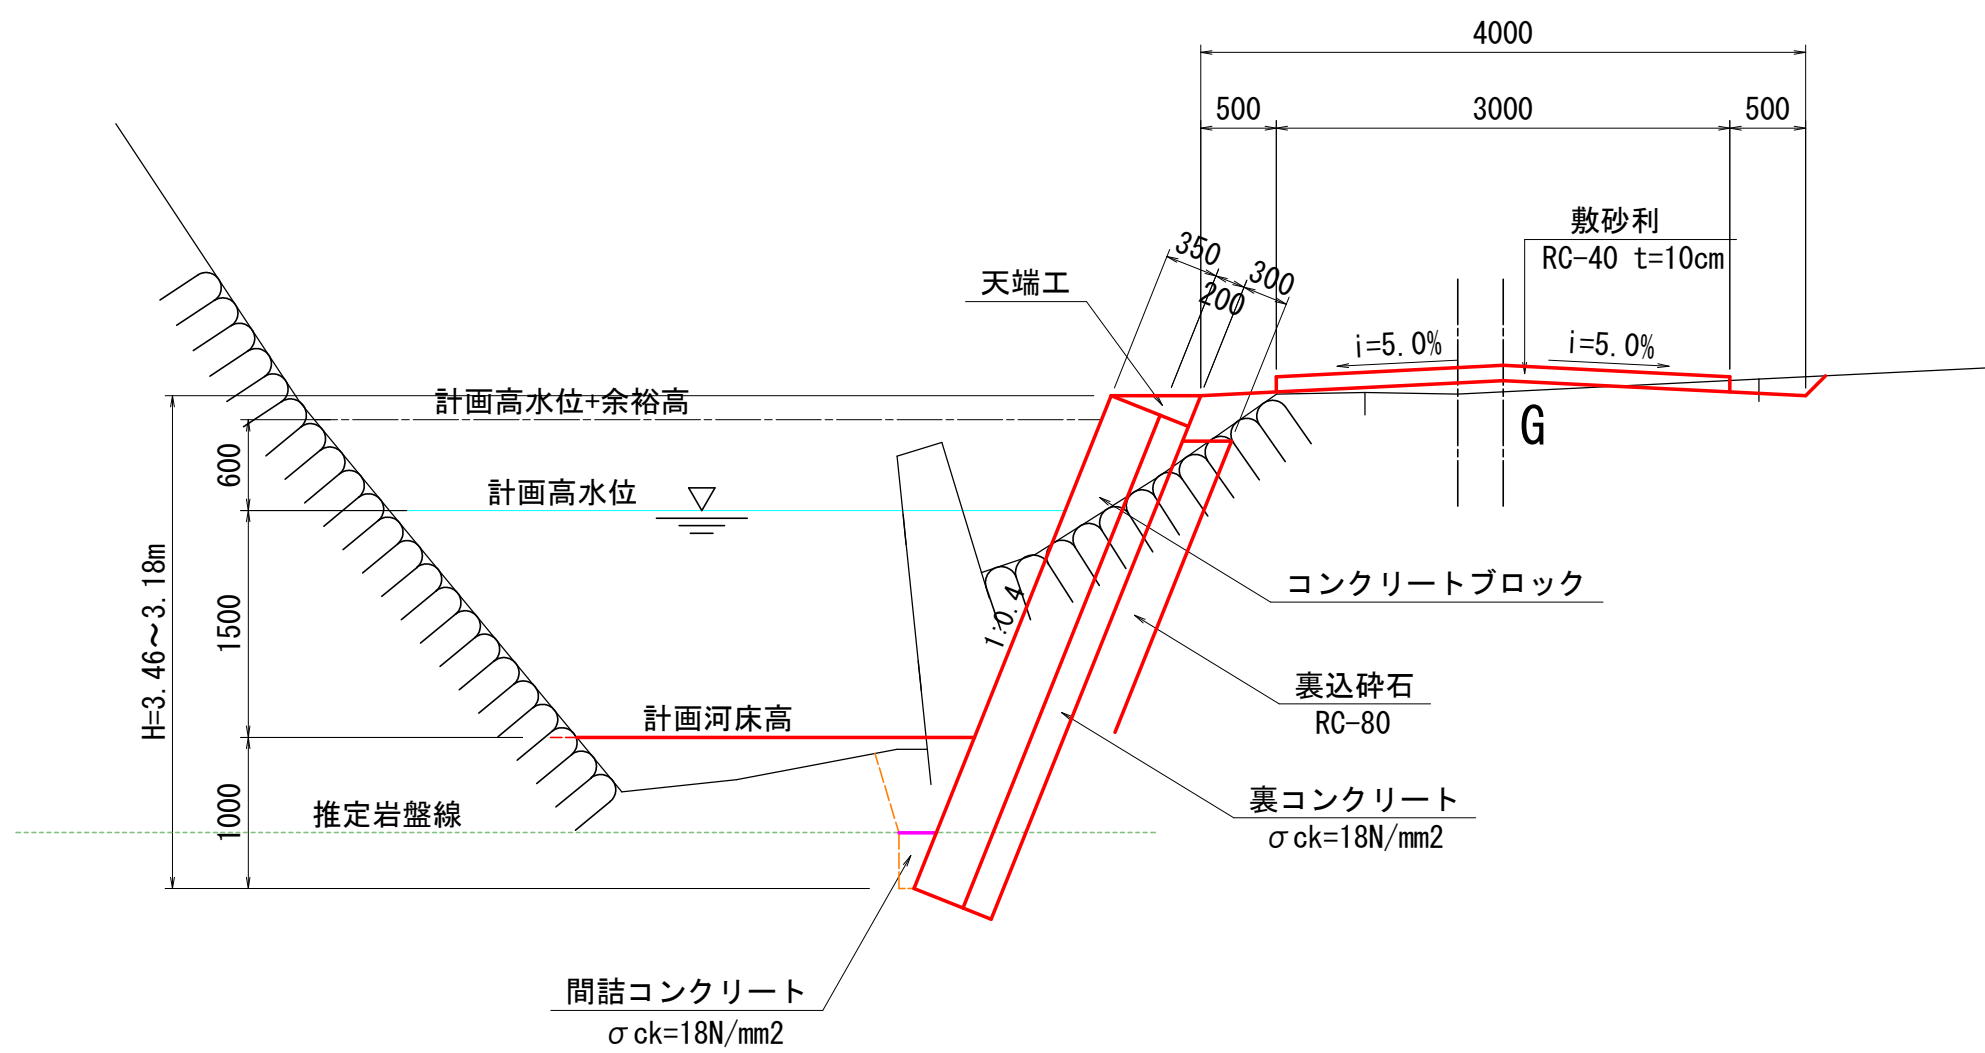

凡 例	
地 盤 高	—
河 床 高	—
左岸擁壁高	—

令和 8 年度		工 事 番 号
路 線 名	仙 北 市 田 沢 湖 生 保 内 宇 武 蔵 野 地 内	林 道 柏 山 線
個 所 名	仙 北 市 田 沢 湖 生 保 内 宇 武 蔵 野 地 内	
工 事 名	林 道 改 良 事 業 (局 部 改 良) 柏 山 線 擁 壁 補 修 工 事	
縦 断 図		縮 尺
照 査	設 計	図 面 番 号
仙 北 市		2 / 7