


「この地図は国土地理院長の承認を得て同院発行の二万五千分の一の
地勢図を複製した物である。(承認番号)平成17 総使、 第9-237号」



令和7年度（繰越）		工事番号	RE1117A416	
路線・河川 海岸・港名		大沢地区		
施工箇所		由利本荘市葛岡字大沢 地内		
工事名		大沢地区 林地荒廃防止工事		RE1117A416
図面名称		位置図	図面番号	1 1
照査		設計	縮尺	1: 50,000
秋 田 県				

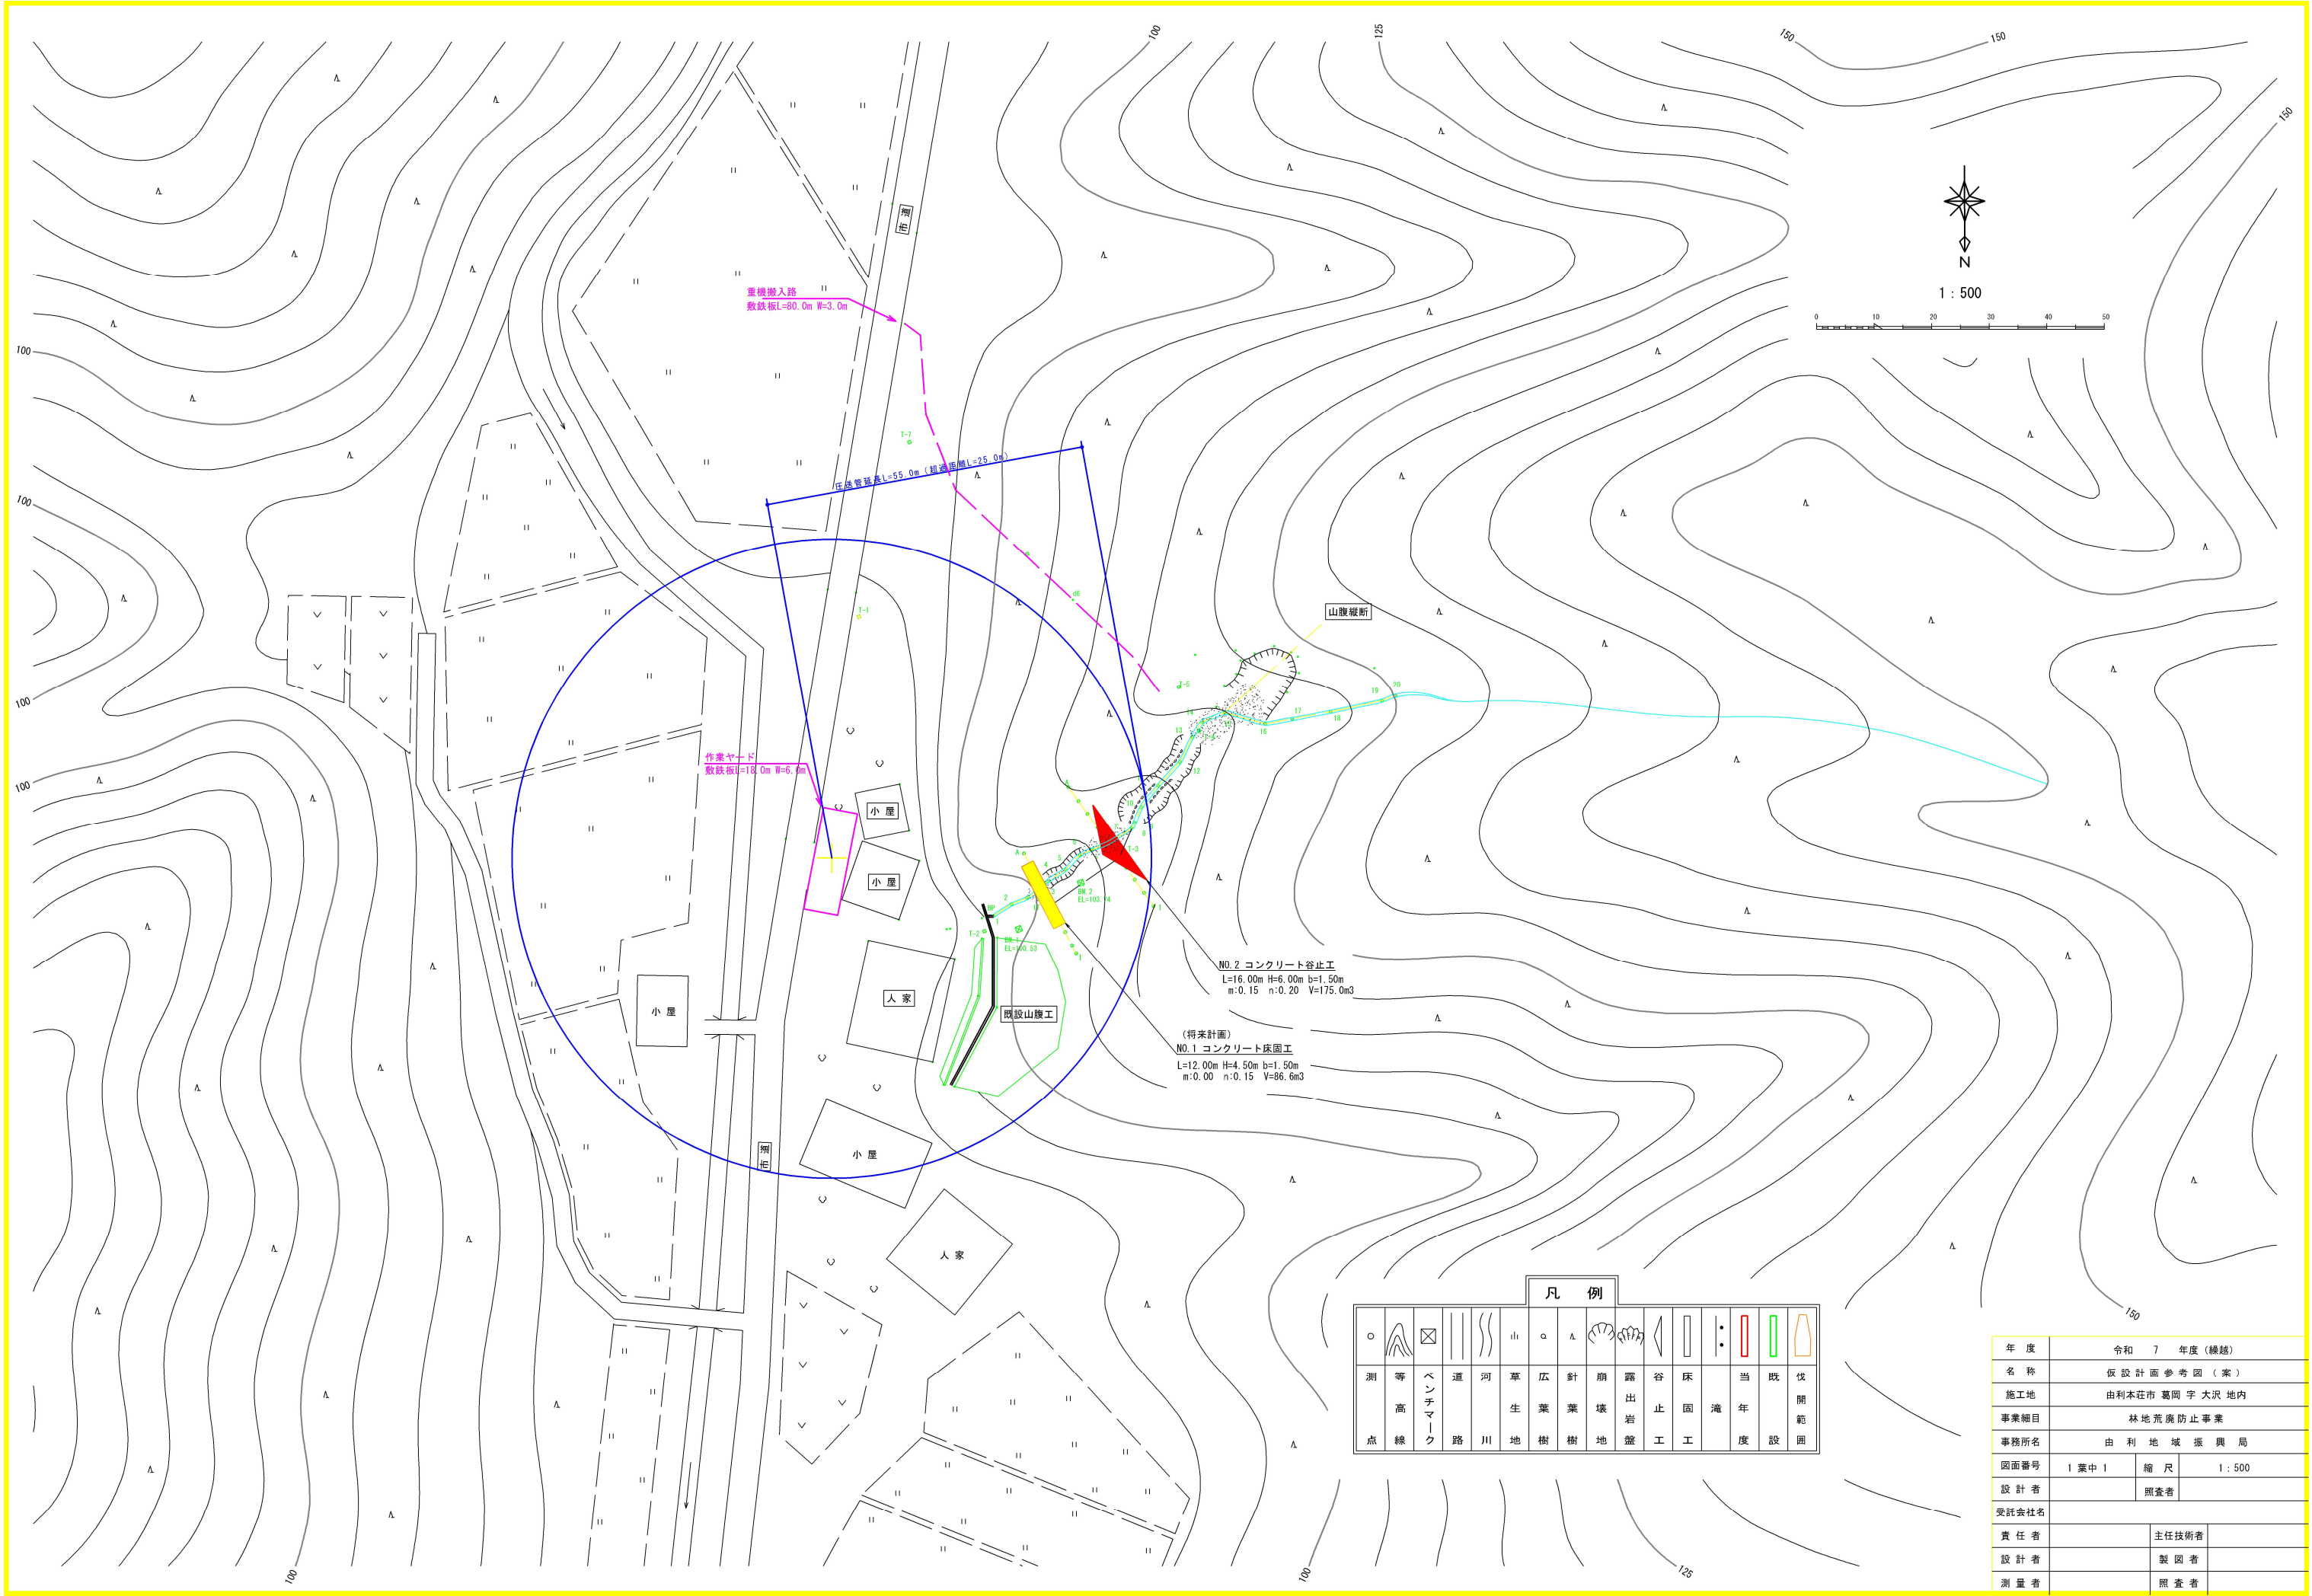

年度	令和 7 年度（繰越）		
名称	仮設計画参考図（案）		
施工地	由利本荘市 葛岡 字 大沢 地内		
事業細目	林地荒廃防止事業		
事務所名	由 利 地 域 振 興 局		
図面番号	1 葉中 1	縮 尺	1 : 500
設 計 者		照査者	
受託会社名			
責 任 者		主任技術者	
設 計 者		製 図 者	
測 量 者		照 査 者	