


西明寺低区第2浄水場平面図 S=1:100

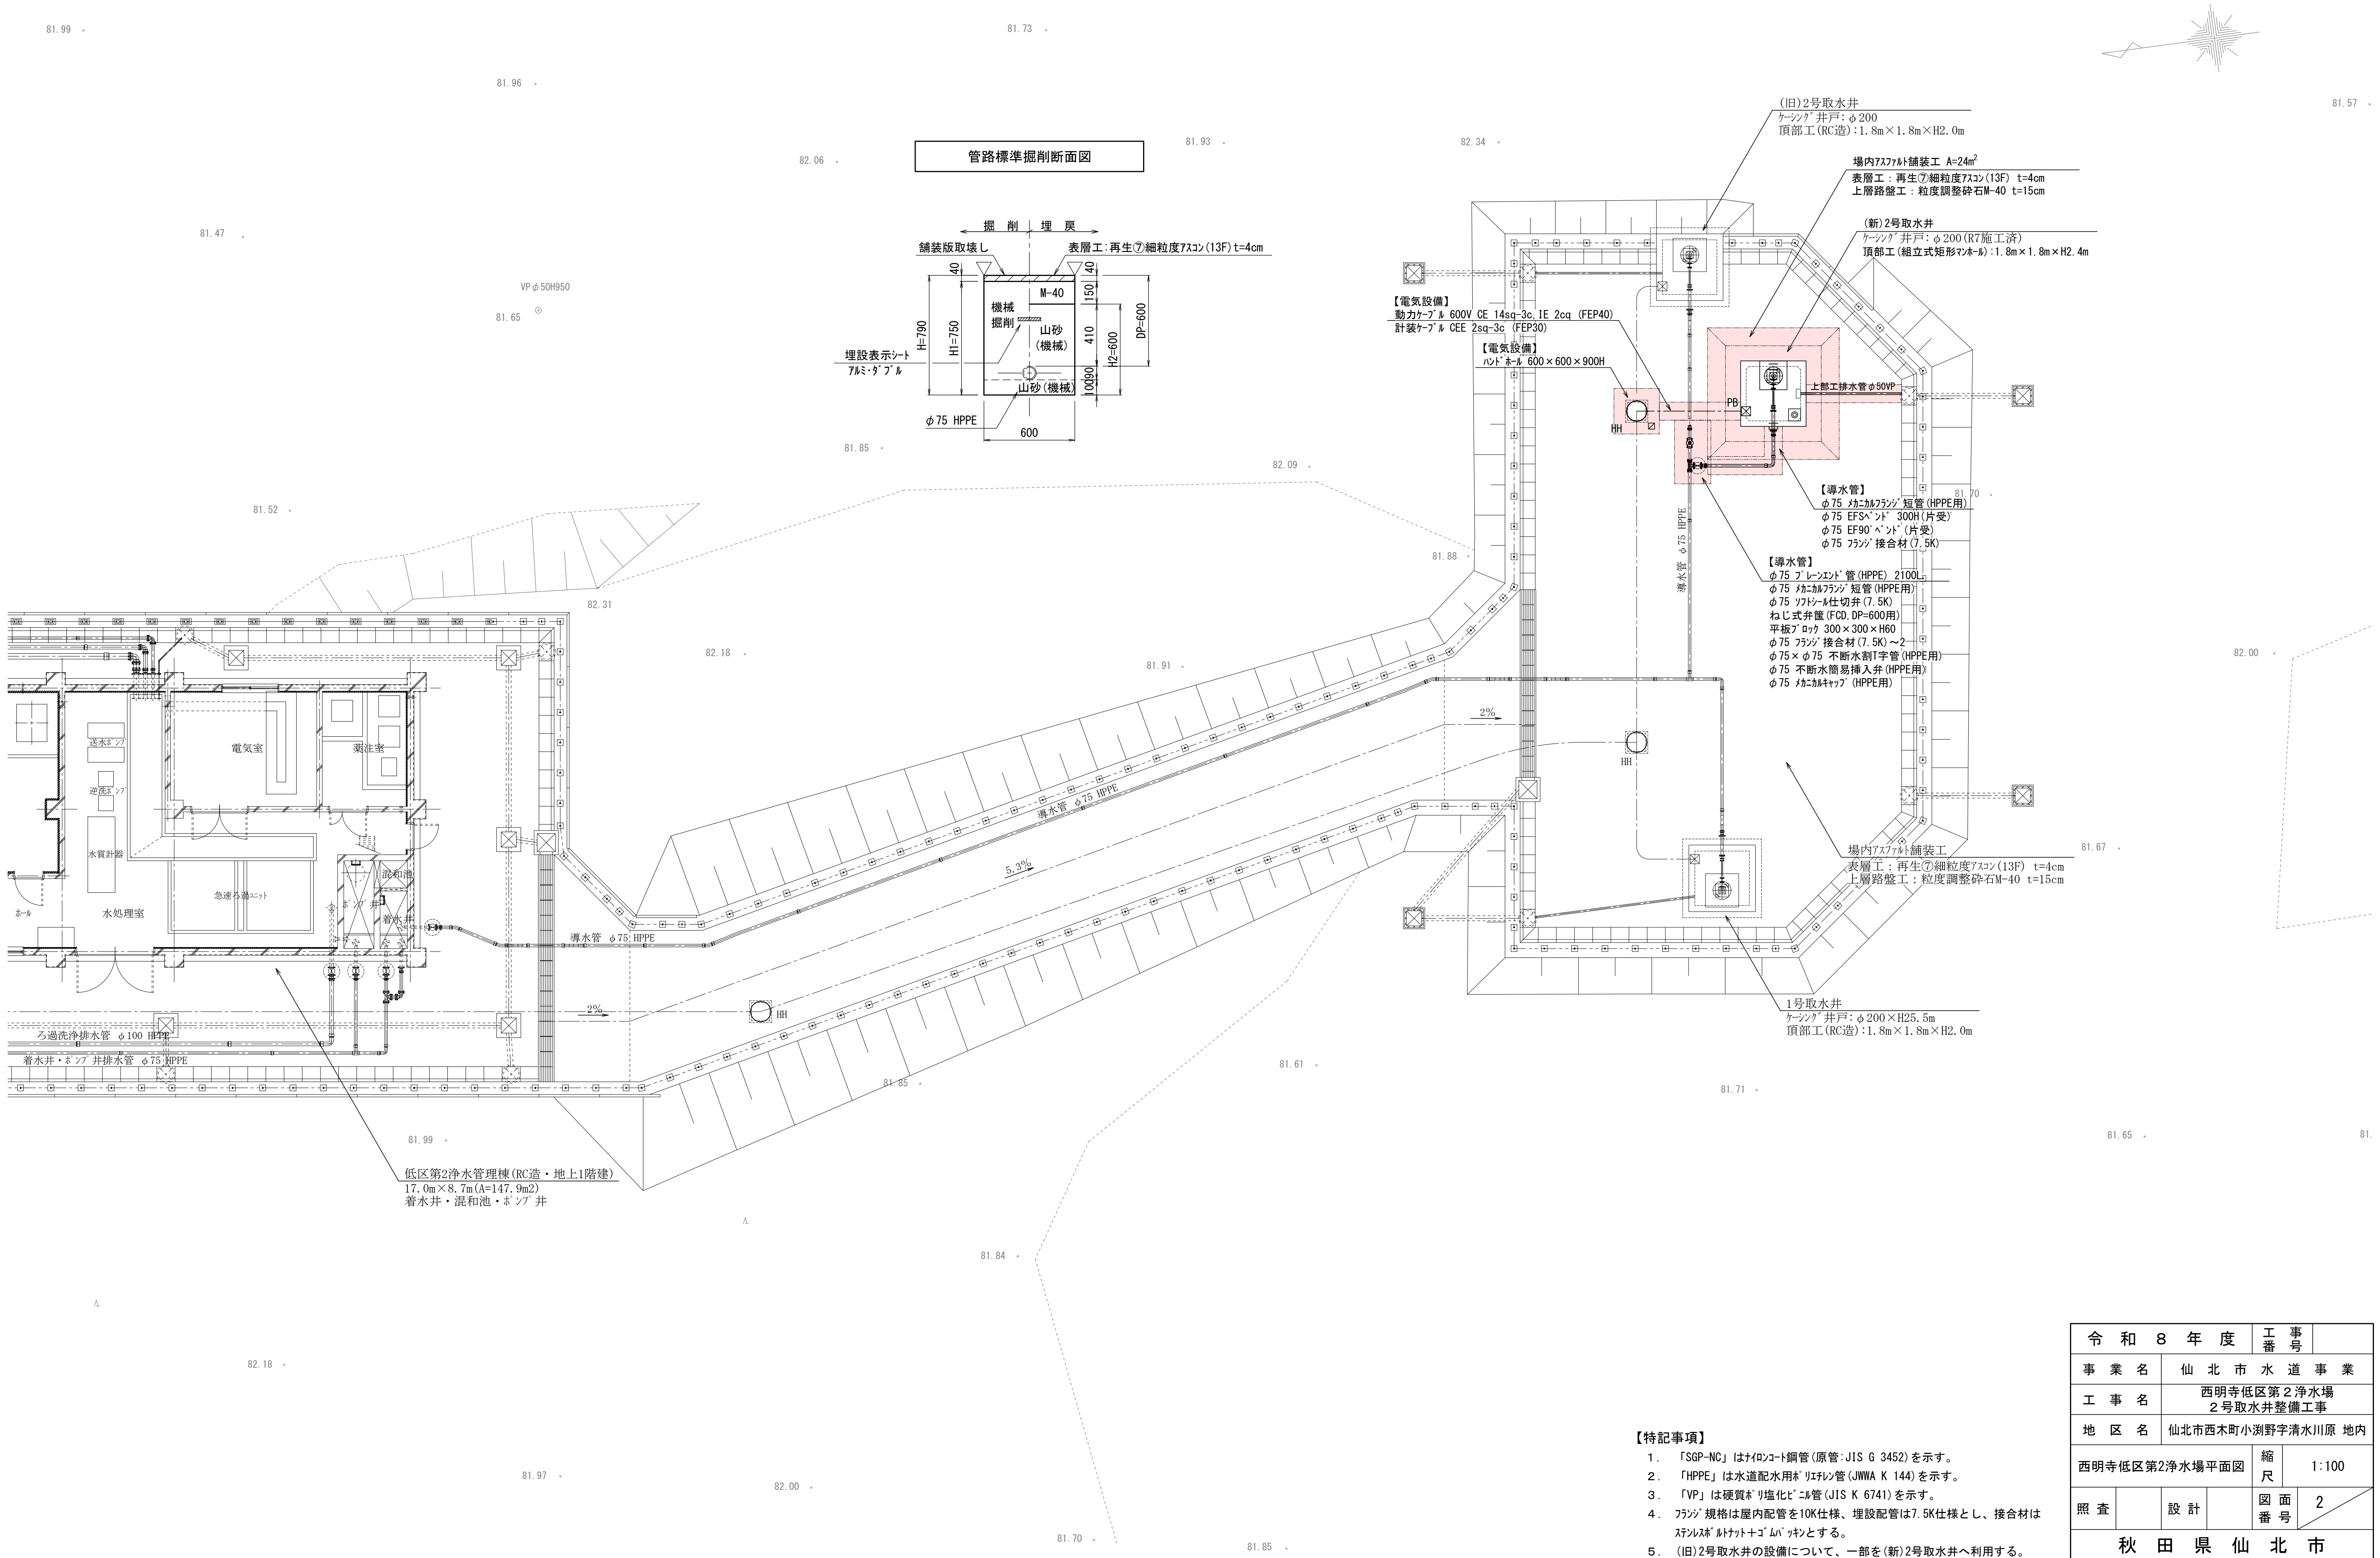

- 【特記事項】
- 「SGP-NC」はパイロコート鋼管(原管:JIS G 3452)を示す。
 - 「HPPE」は水道配水用ポリエチレン管(JWWA K 144)を示す。
 - 「VP」は硬質ポリエチレン管(JIS K 6741)を示す。
 - フランジ規格は屋内配管を10K仕様、埋設配管は7.5K仕様とし、接合材はステンレスボルトナット+ゴムパッキンとする。
 - (旧)2号取水井の設備について、一部を(新)2号取水井へ利用する。

令和 8 年 度			工 事 号		
事 業 名		仙 北 市 水 道 事 業			
工 事 名		西明寺低区第2浄水場 2号取水井整備工事			
地 区 名		仙北市西木町小淵野字清水川原 地内			
西明寺低区第2浄水場平面図			縮 尺		1:100
照 査		設 計		図 面 番 号	2
秋 田 県 仙 北 市					