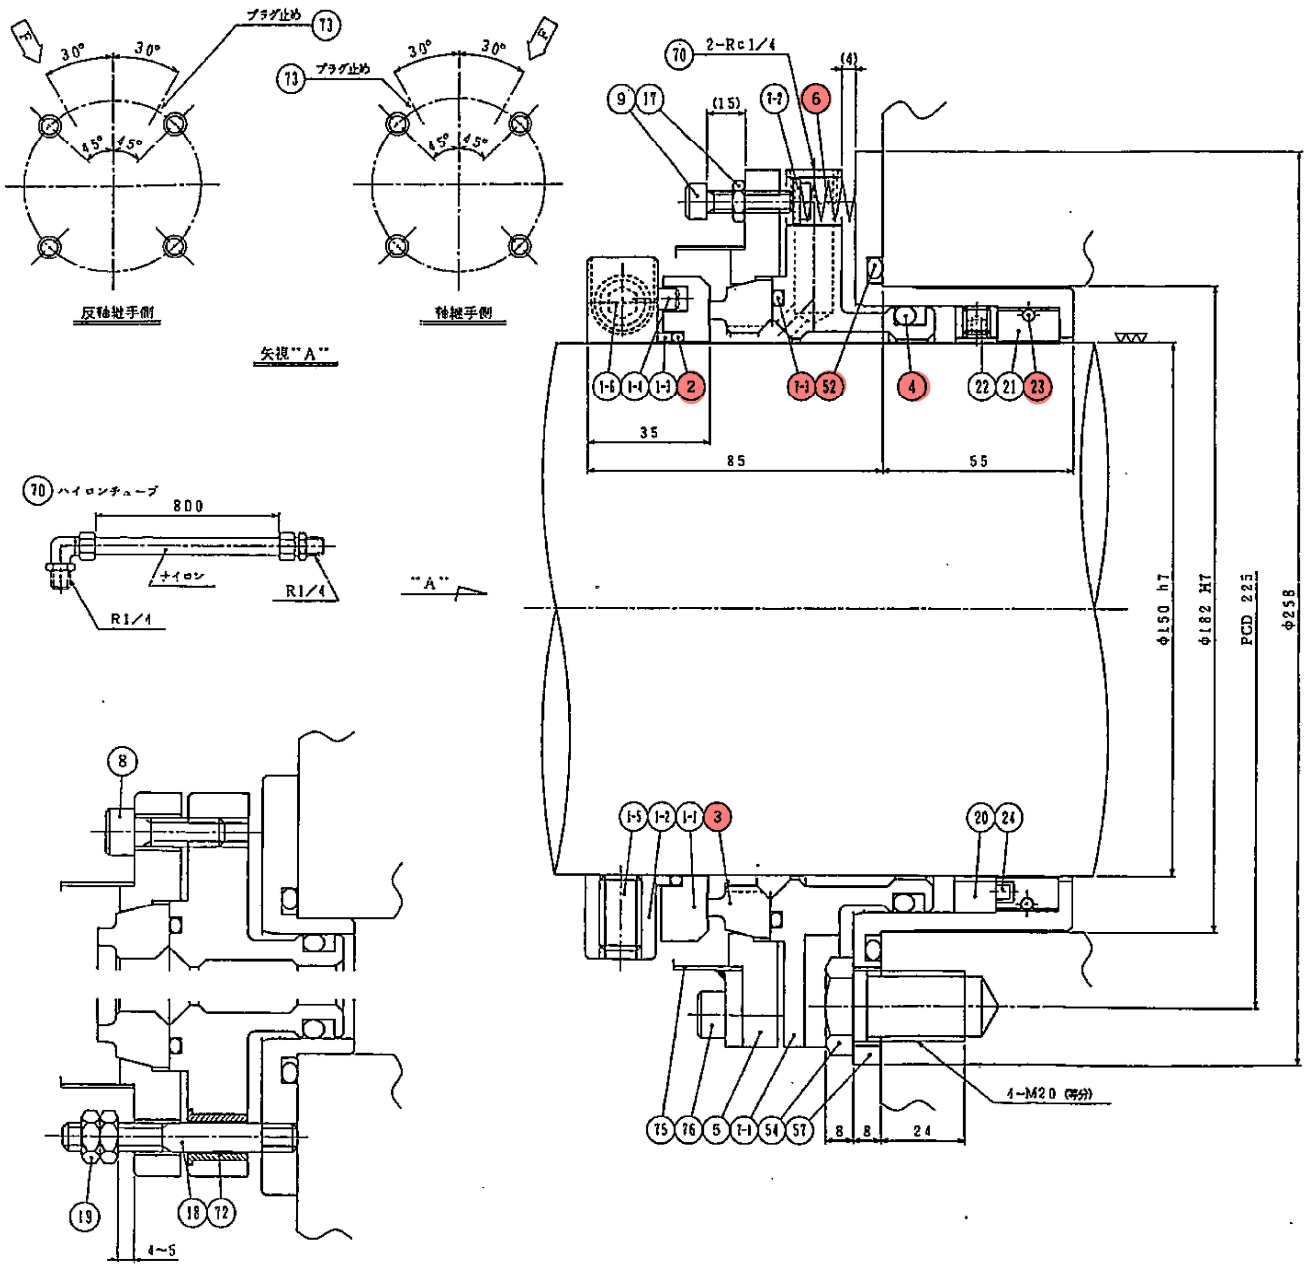

番号	部品名	材質	個数	部品コード	部品番号
1-1	回転環	SUS304or eq.&セラミック	1	AR10-150JQ-9001	6367901-1
1-2	ストッパーリング (2つ割)	SUS304 or eq.	1	STSY-150S7-1001	
1-3	押え板	SUS304 or eq.	1	CP12-150S7	
1-4	ピン	SUS316 or eq.	2	P050-001S1	
1-5	セットスクリュ	SUS316 or eq.	2	M100-L16S1	
1-6	六角穴付ボルト	SUS304 or eq.	2	9CJ00-030S7-030	
2	O リング	NBR	1	ORNP-074NJ	
3	シールリング (2つ割)	カーボン	1	RW00-171C2-9003	6367903
4	O リング	NBR	1	ORBG-150NJ	
5	押え板	SUS304 or eq.	1	RPS1-171S7-9005	
6	スプリング	SUS316 or eq.	8	SP16-003S1	
7-1	スプリングリテーナ	SUS304 or eq.	1	SRS1-171S7-9003	6382507-1
7-2	スプリング受け	SUS304 or eq.	8	FRS1-004S7	
7-3	O リング	NBR	1	ORNP-078NJ	
8	六角穴付ボルト	SUS304 or eq.	8	9CQ80-025S7-025	
9	六角穴付ボルト	SUS304 or eq.	8	9CQ60-025S7-025	
17	ナット	SUS304 or eq.	8	9N060-BCJS7	
18	植込ラボルト	SUS304 or eq.	4	9T08E-055S7-030	
19	ナット	SUS304 or eq.	8	9ND80-BCJS7	
20	アダプターリング	SUS304 or eq.	1	9ADR0-150S7	
21	セグメントリング	カーボン	1	9SGR0-150B2	
22	セットスクリュ	SUS316 or eq.	2	M080-L08S1	
23	O リング	フッ素ゴム	1	ORNP-072F4	
24	ピン	SUS316 or eq.	1	P040-001S1	
52	O リング	NBR	1	ORBG-190NJ	
54	六角ボルト	SUS304 or eq.	4	9B20Z-030S7-502	
57	L型プレート	SUS304 or eq.	1		6382557
70	ハイロンチューブ	PS/ナイロン	1	9TU8Z-080ZZ	
72	スペーサ	PTFE	4		6381372-G4
73	プラグ	SUS304 or eq.	1	9PSPT-008S7	
75	カバー (2つ割)	SUS304 or eq.	1組		6367921
76	六角穴付ボルト	SUS304 or eq.	4	9CQ60-012S7-012	

註1．→印はフラッシング位置を示す。
⚠ 起動時外部注水
流体：工業用水
圧力：＋8m
運転時自己注水
圧力：0．3～0．6MPaG（連続運転時）
最大0．85MPa
フラッシング流量 ： 10 ～ 12 ℓ/min
2．(70) ハイロンチューブのジョイントサイズはRc1/4、
チューブ長さは、800mmです。

交換部品（現地）

※ 交換部品以外で分解を伴う箇所は、既設品の再利用とする。

設計図

令和8年度		工事番号	08-KA-24
線路・河川	秋田工業用水道		
工事場所	秋田市仁井田字新中島地内		
工事名	秋田工業用水道 勝平系送水ポンプ整備工事		
図面名称	メカニカルシール組立図		
図面番号		縮尺	
秋田県			